

LEGENDA

- ➡ Direzione acqua
- Polle
- Tubi
- ▲ Punti di osservazione
- Pannelli didattici e informativi
- AREE Tipo A_Impianto bosco (1)
- AREE Tipo B_Inoltimento siepe (1)
- AREE Tipo C_Piantagione con specie Nemorali (2)
- AREE Tipo D_Realizz. prato umido (3+5)
- AREE Tipo E_Realizz. area di fitodepurazione(3+5+1)
- AREE Tipo F_Impianto specie igrofile (3)
- AREE Tipo G_Impianto specie acquatiche (4)
- Percorso pedonale
- Ponti
- Specifiche di progetto
- Sassi e massi
- Deflettore
- Costrittore

Progetto Life Risorgive LIFE 14 NAT/IT/000938



Tavola
Roggia Cumana
Tipo intervento
Manutenzione Capofonte, Spurgo (Int. Tipo "A")
Riqualificazione Capofonte e Asta (Int. Tipo "B1" e "B2"),
Riqualificazione Capofonte (Int. Tipo "B1"), Riapertura (Int. tipo "D")

Numero risorgive
CR 16, CR 20, CR 21, CR 22
CR 23, CR 24, CR 25, CR 26
CR 27, CR 28

Tav. N.
5

Data
01/06/2016


Aggiornamenti
Prima variante 31/03/2017

Progettisti
Dott. Nat. Giovanni La Piana
Dott. Biol. Stefano Salviati
Dott. For. Artolozzi Silvia


Partners
AQUAPROGRAM VENETO AGRICOLTURA
Progetto Life
Rete Natura 2000
Comune di Bressanvido
Consorzio di bonifica di BRENTA

Dott. Artolozzi Silvia
Dott./Giovanni La Piana
Dott. Stefano Salviati


Visione di insieme 1:2000

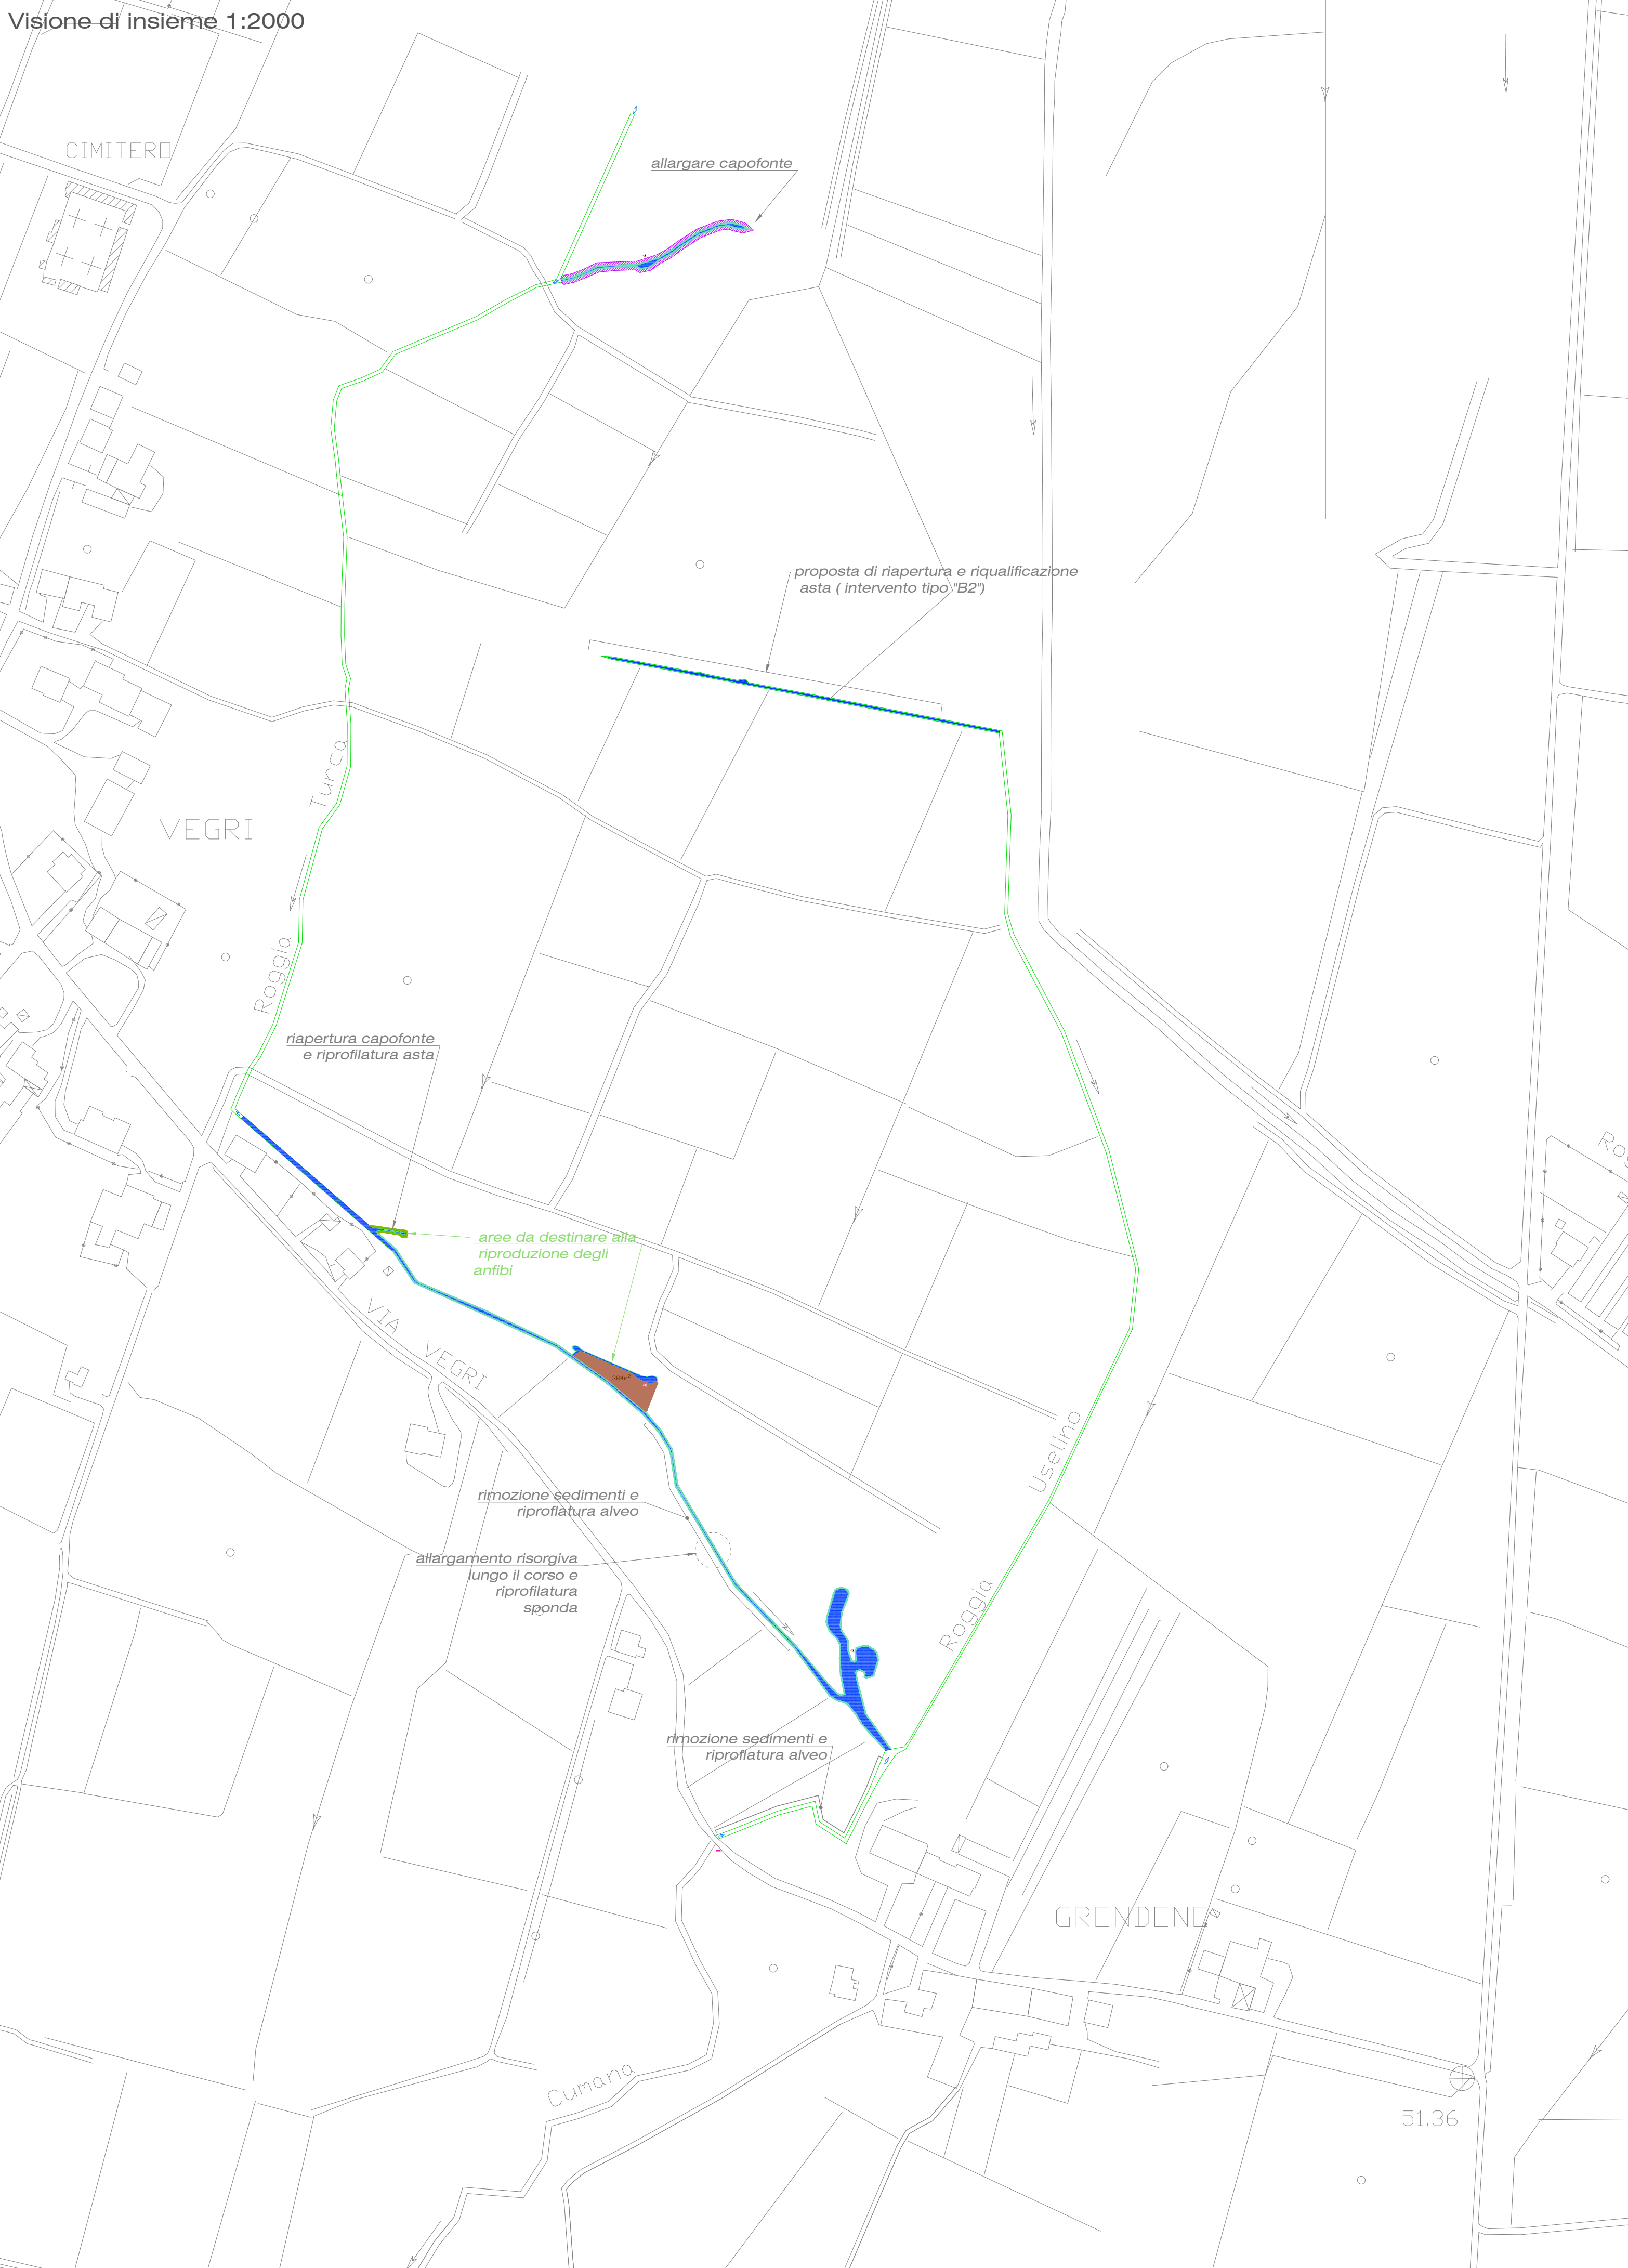


Dettaglio Teste di risorgiva 1:1000

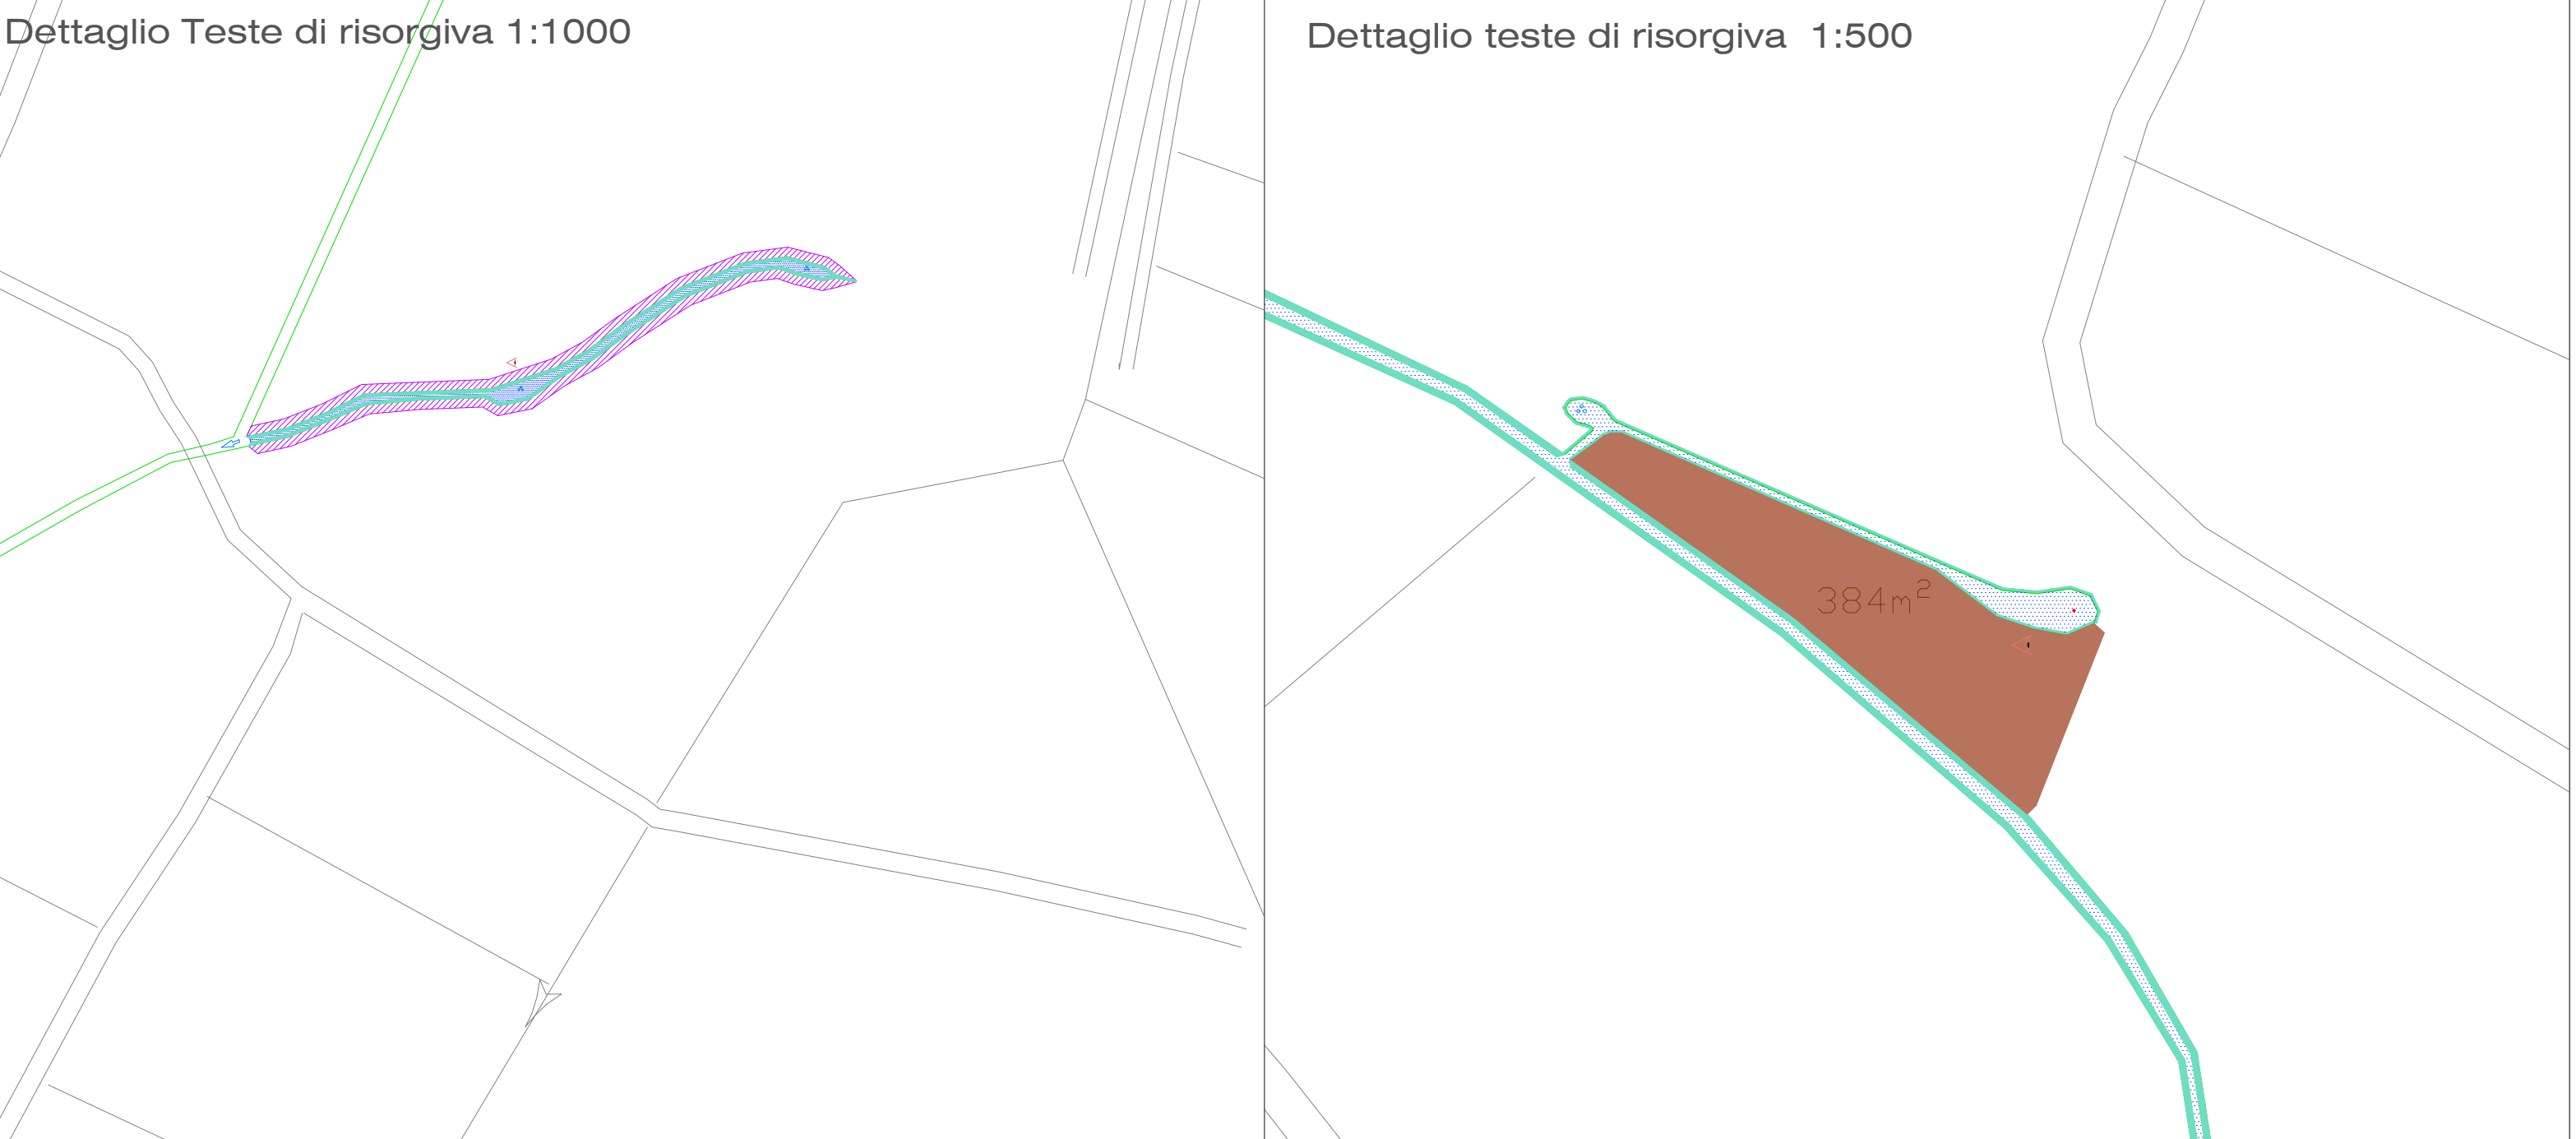


Dettaglio teste di risorgiva 1:500

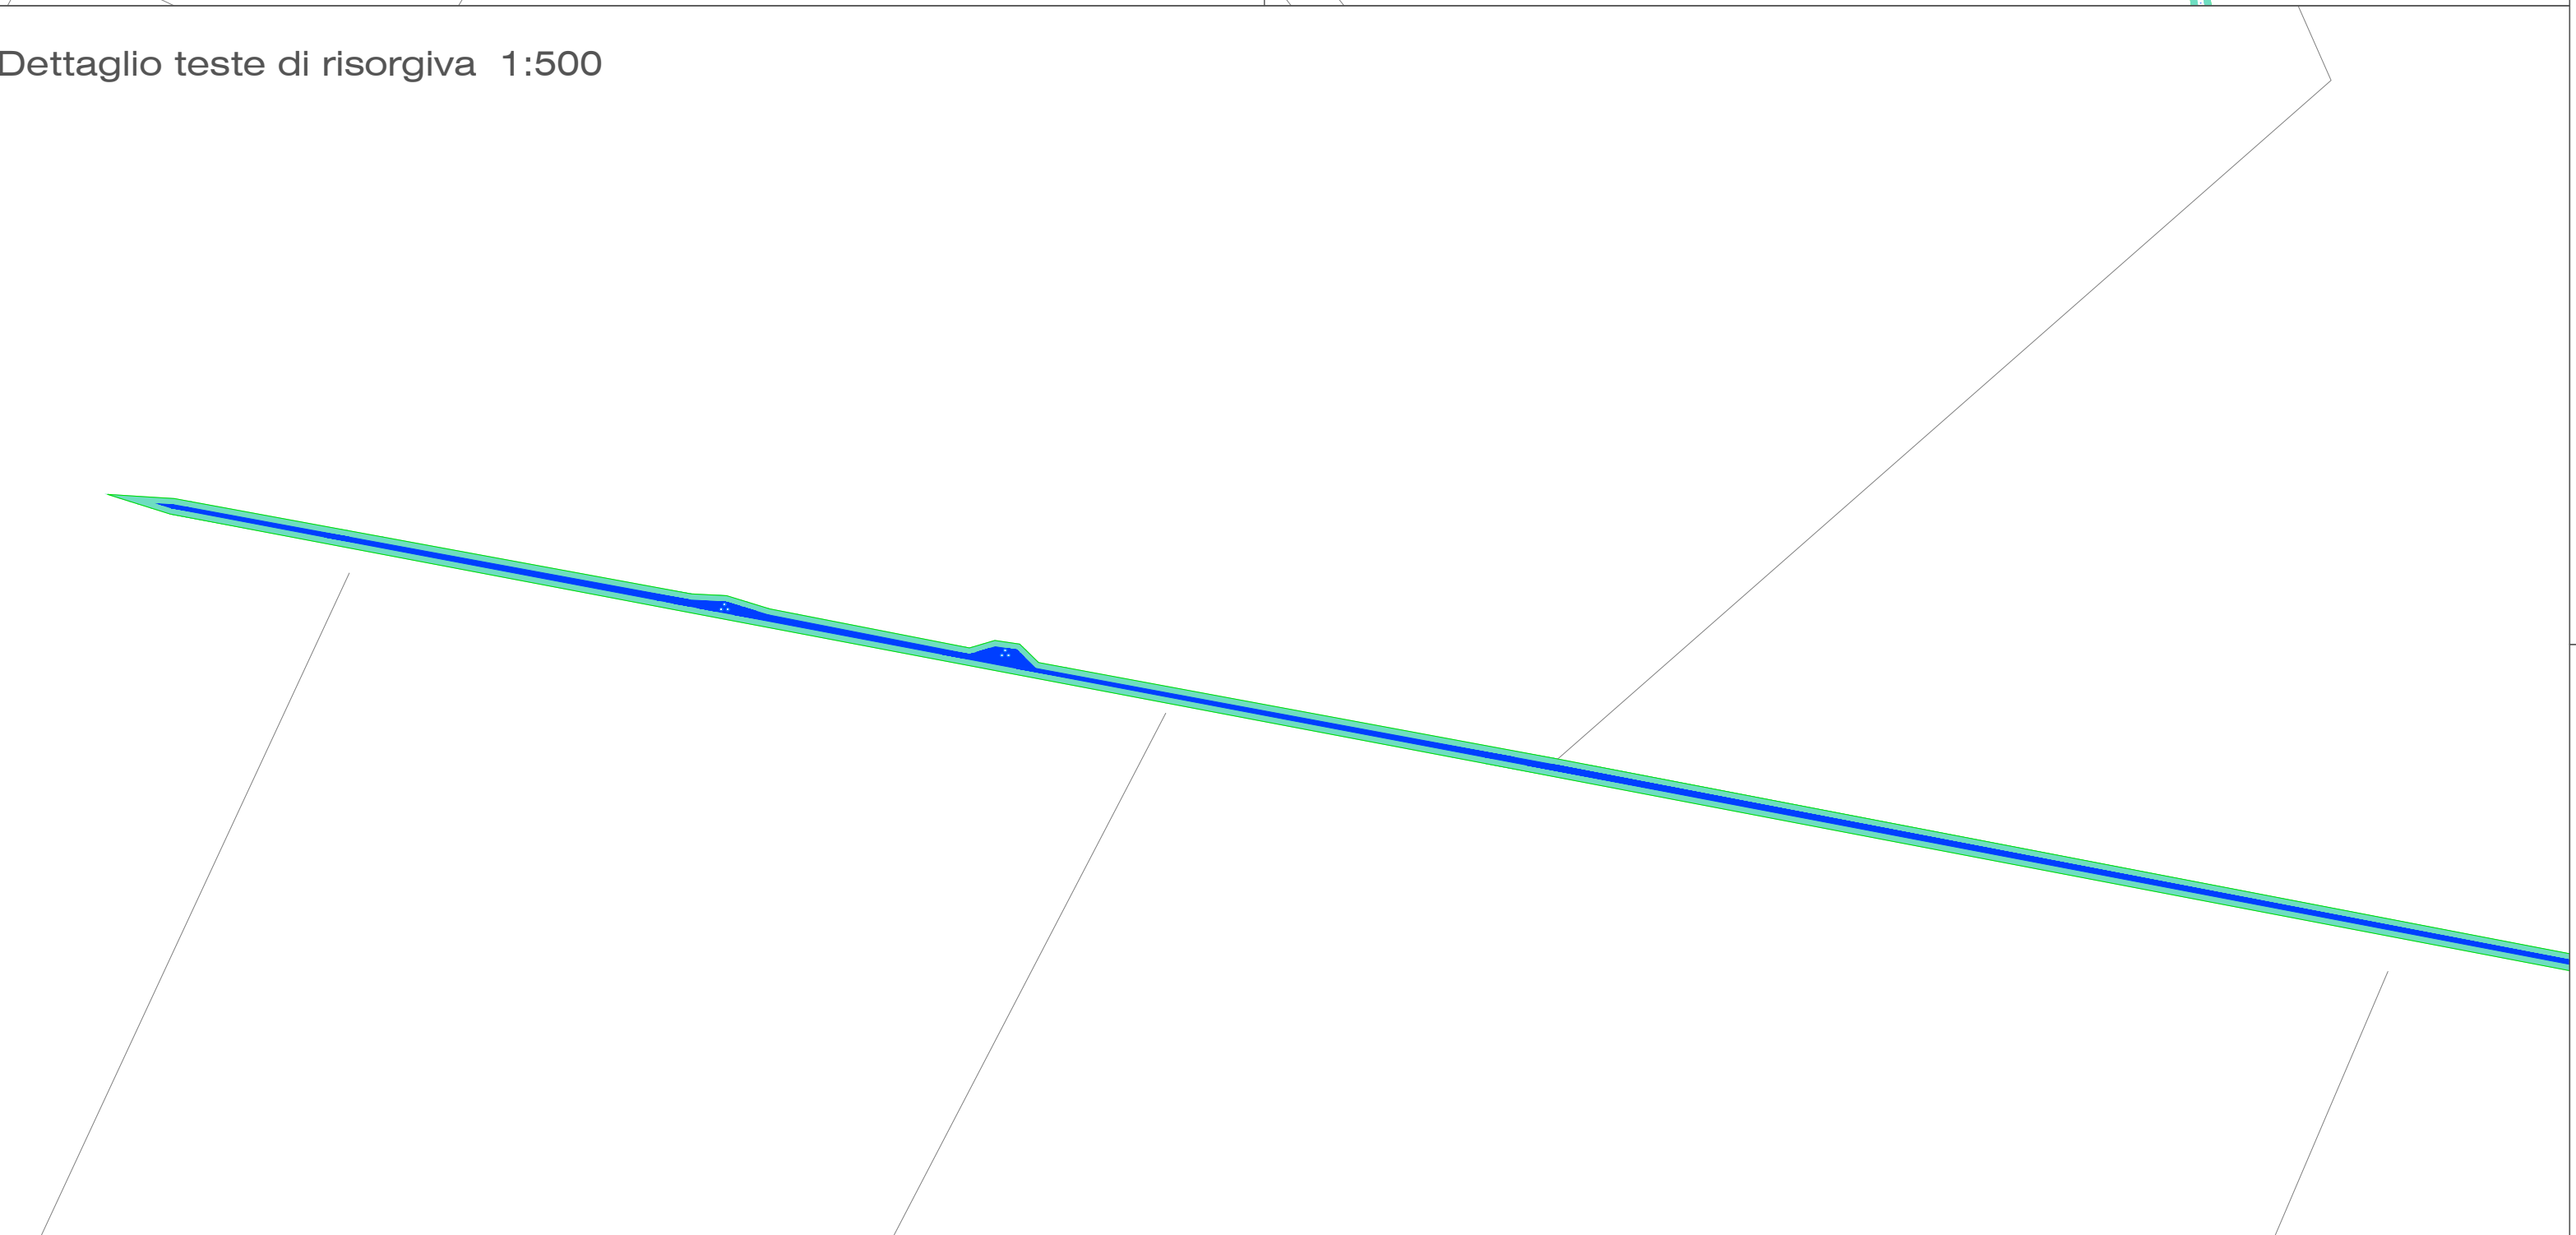

Dettaglio teste di risorgiva 1:500

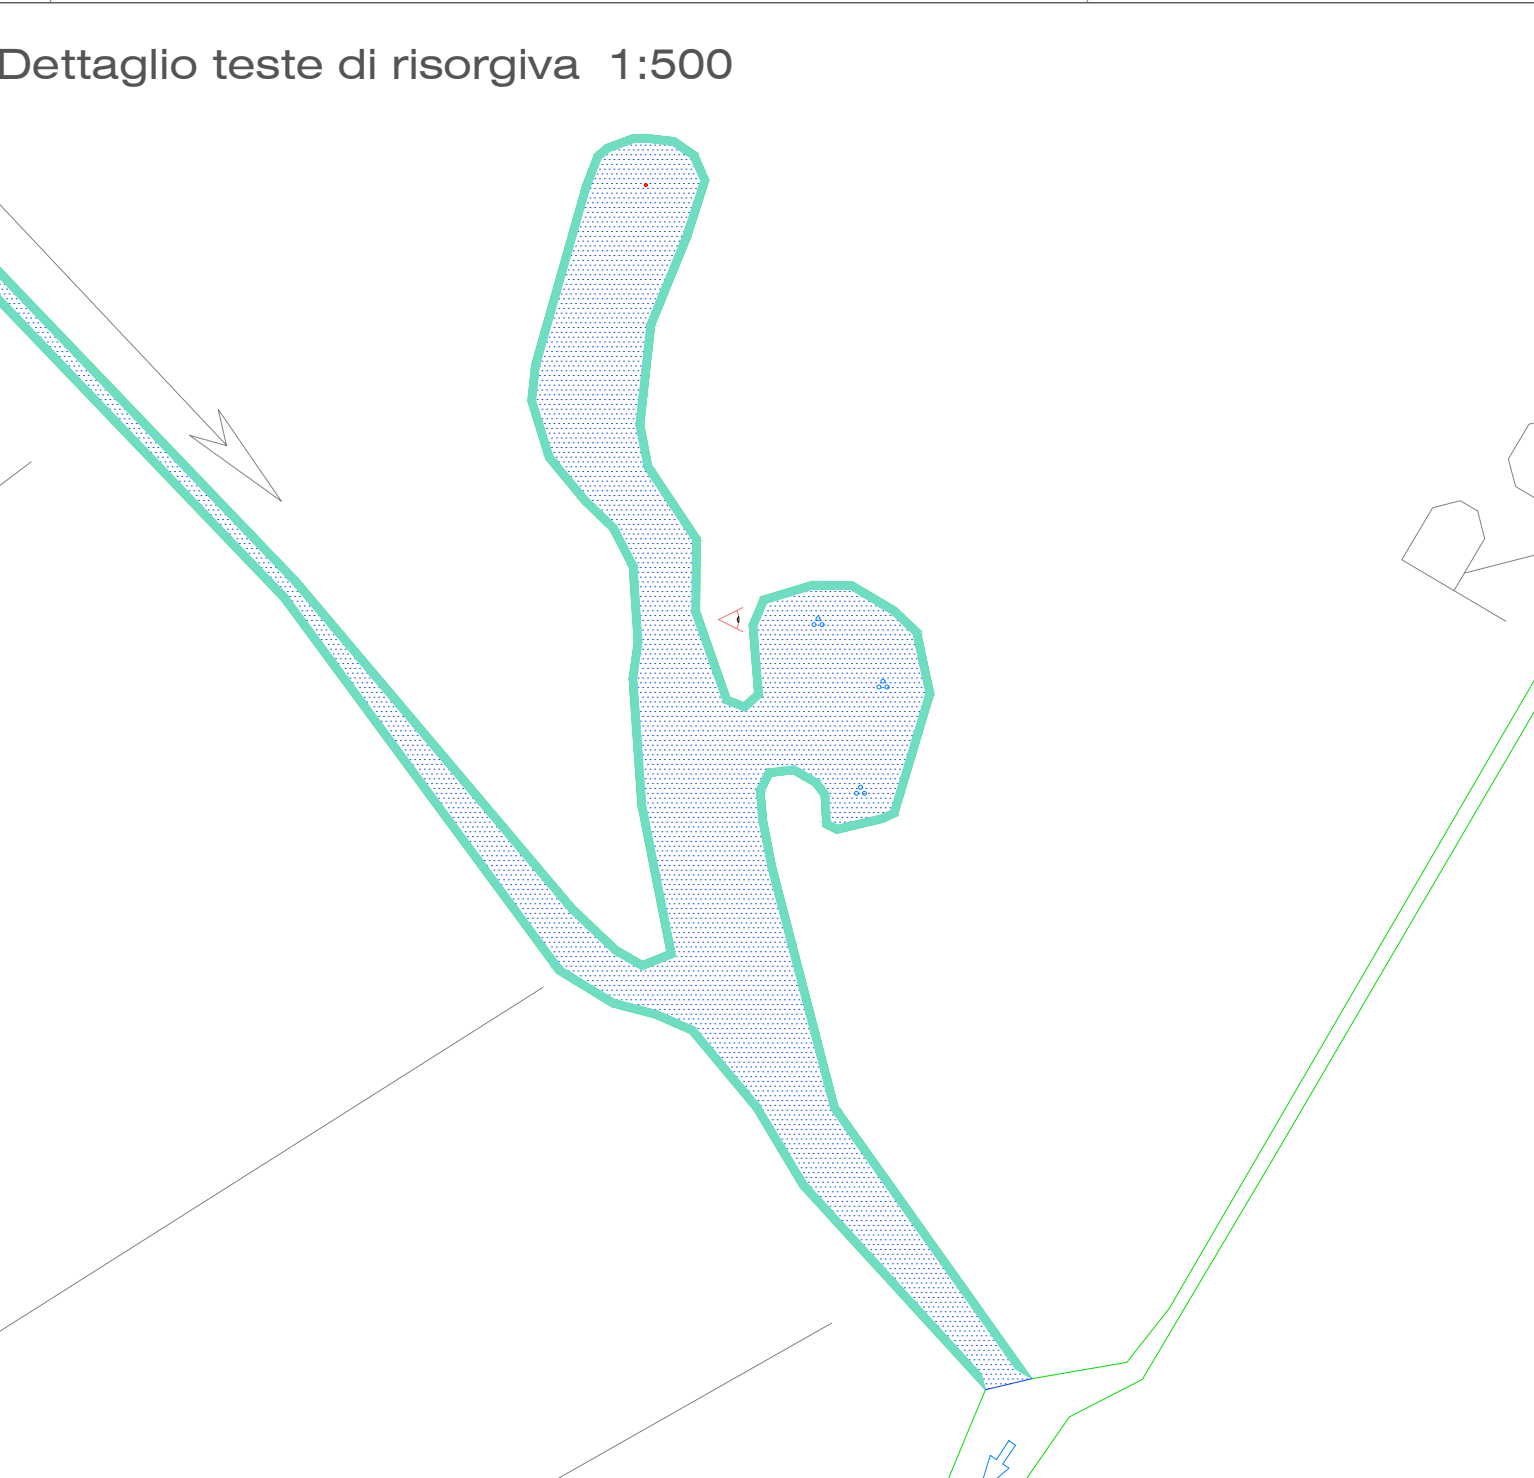

Dettaglio teste di risorgiva 1:500

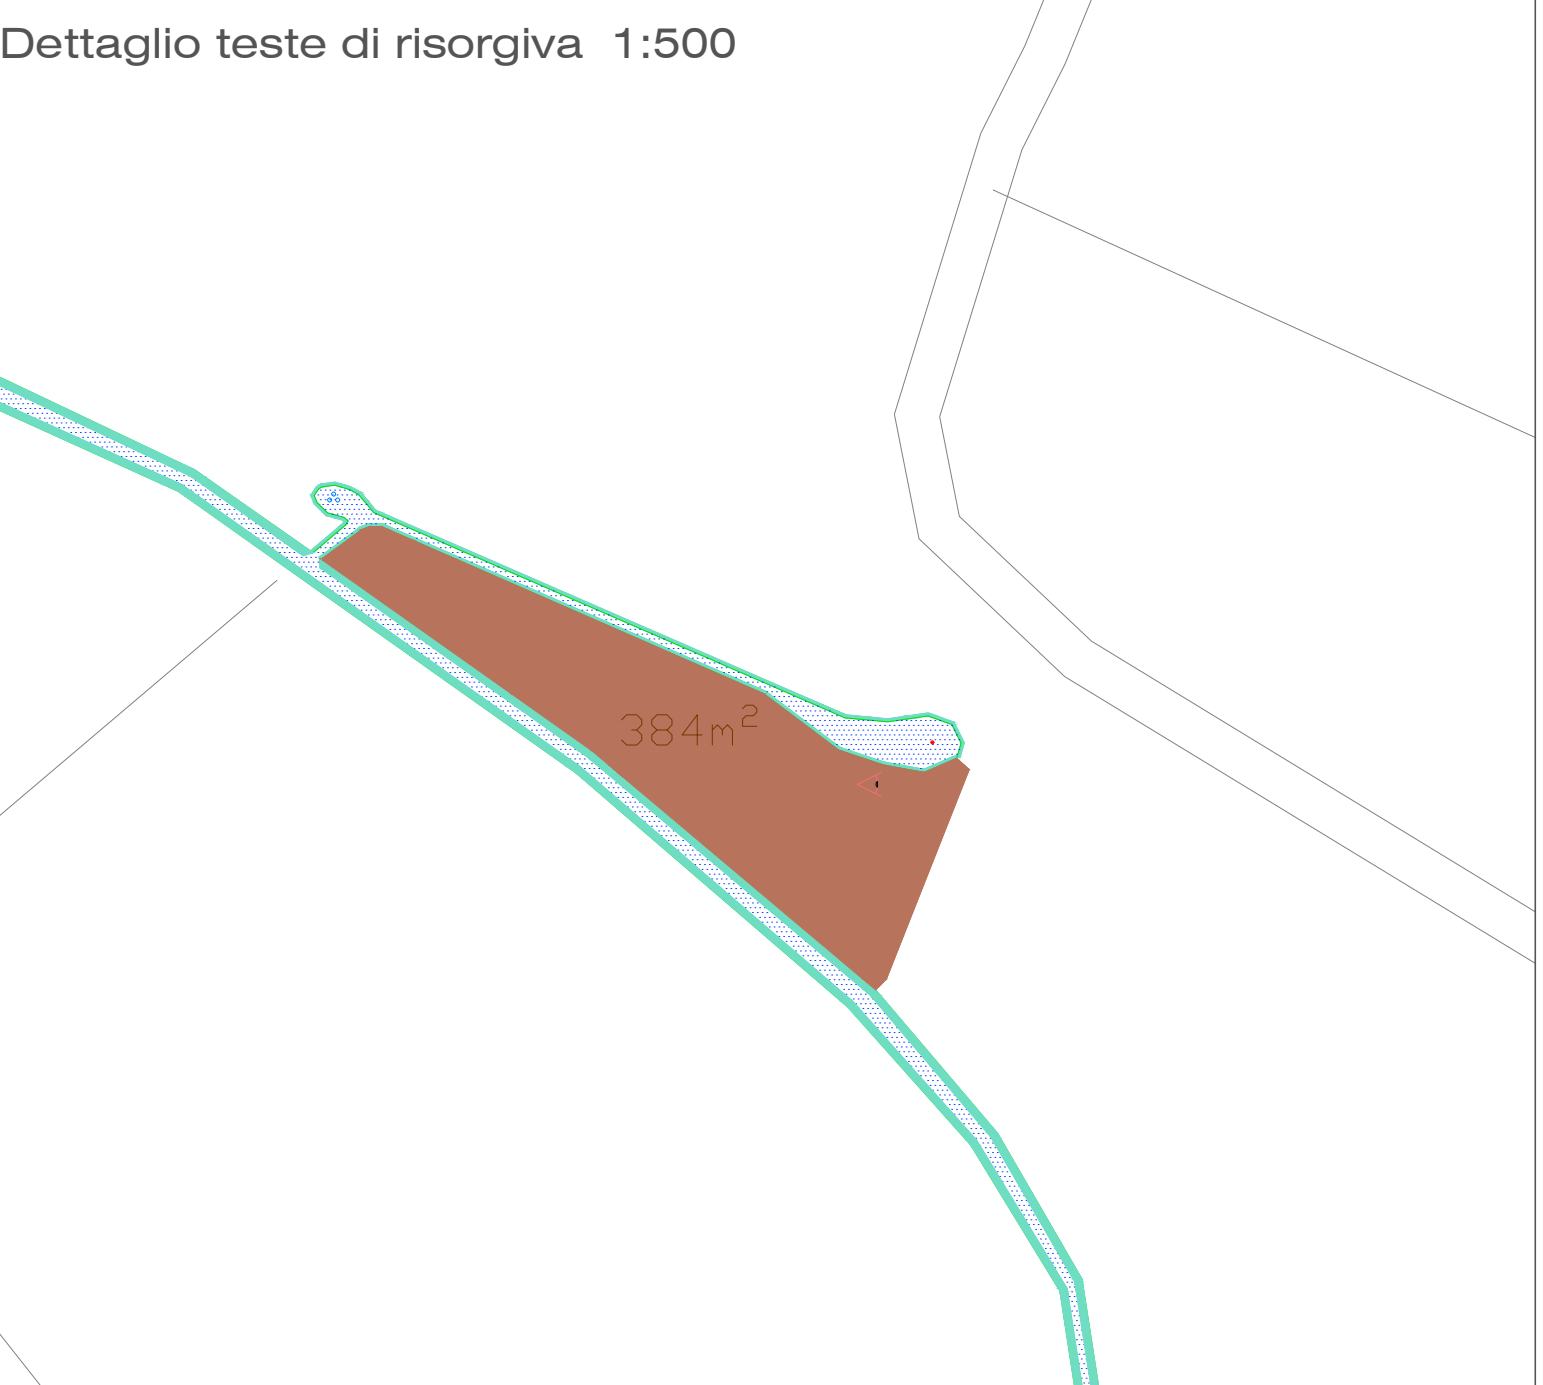

Dettaglio testa di risorgiva soggetta a riapertura 1:250

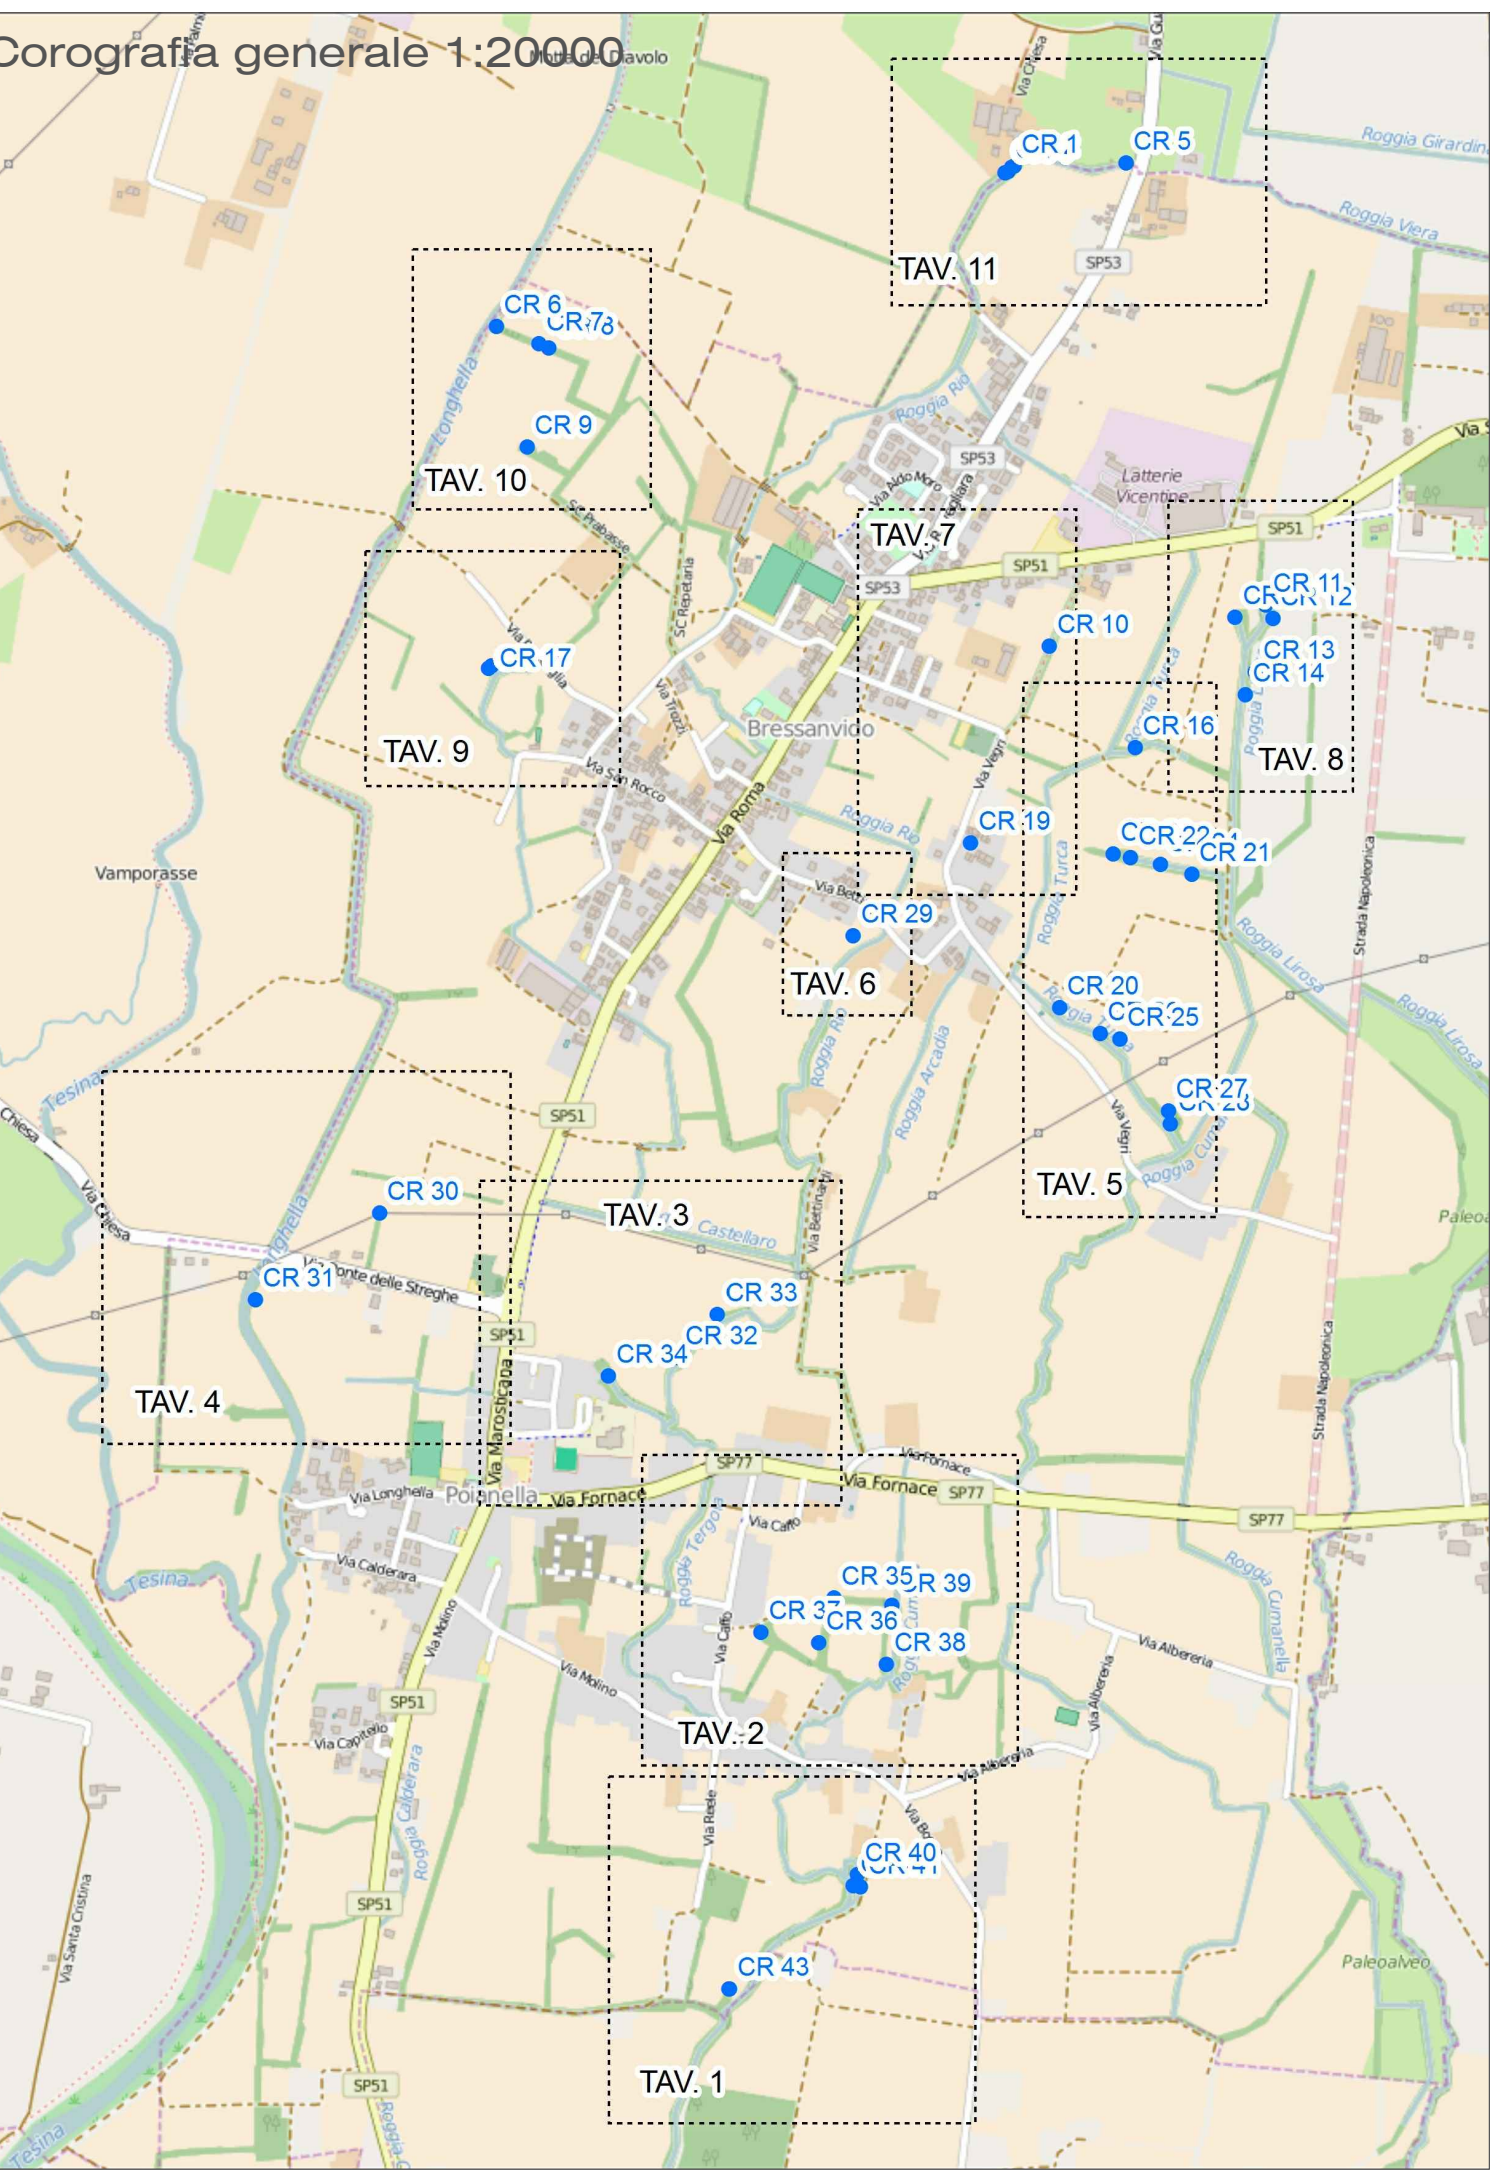
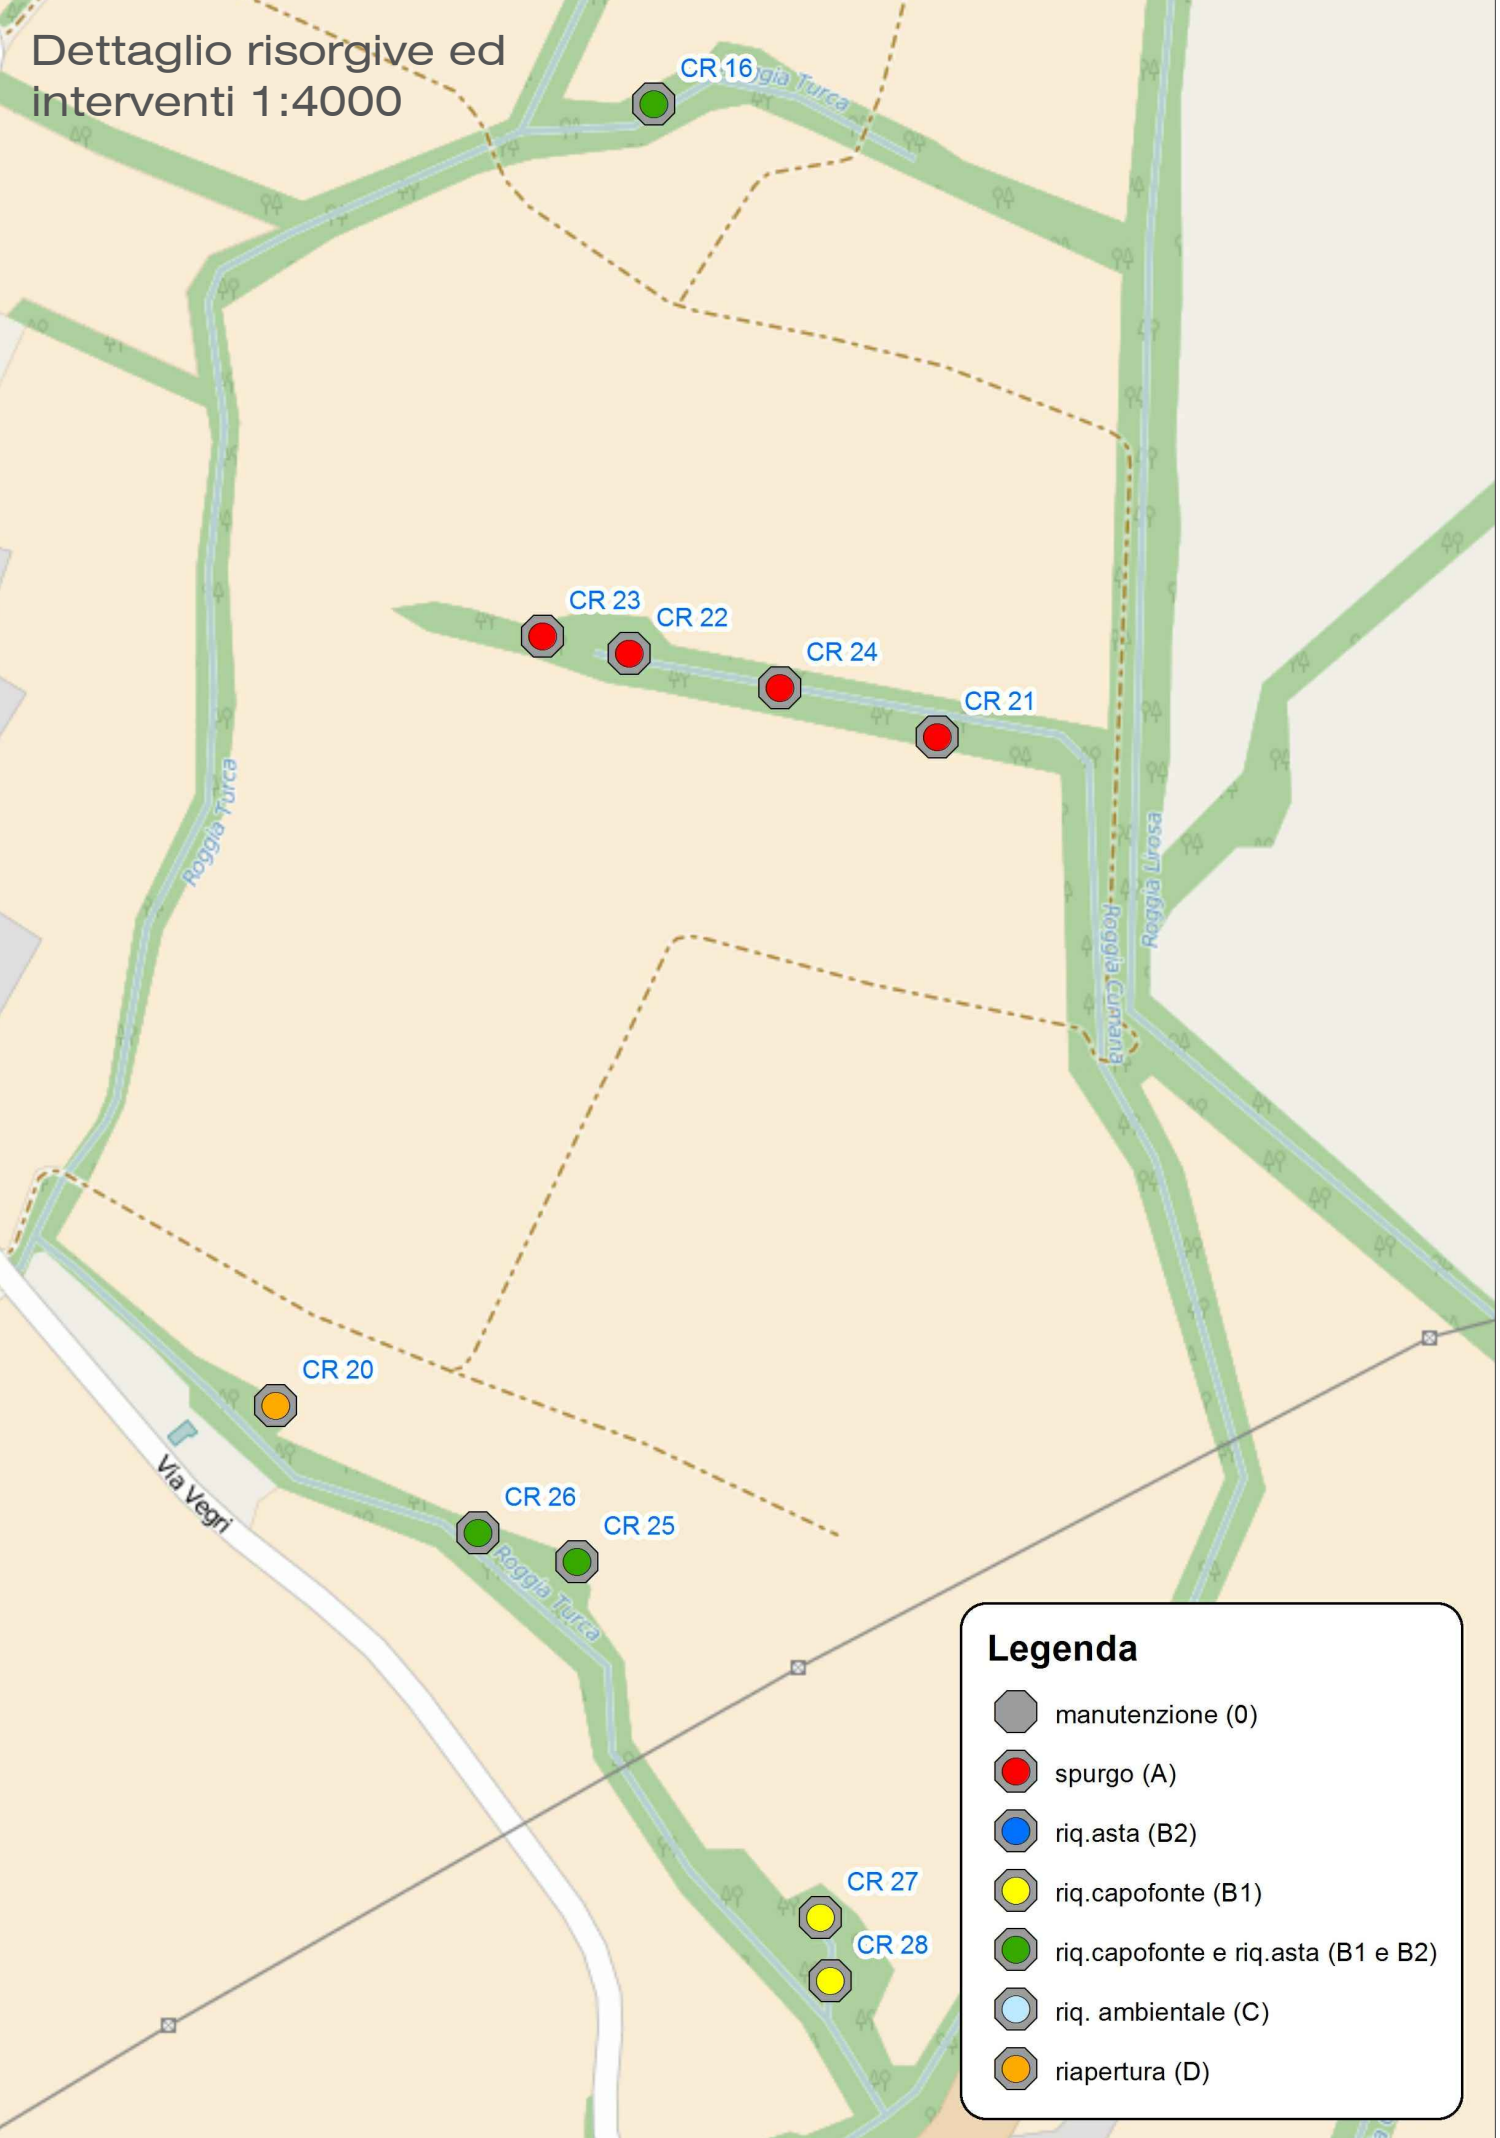
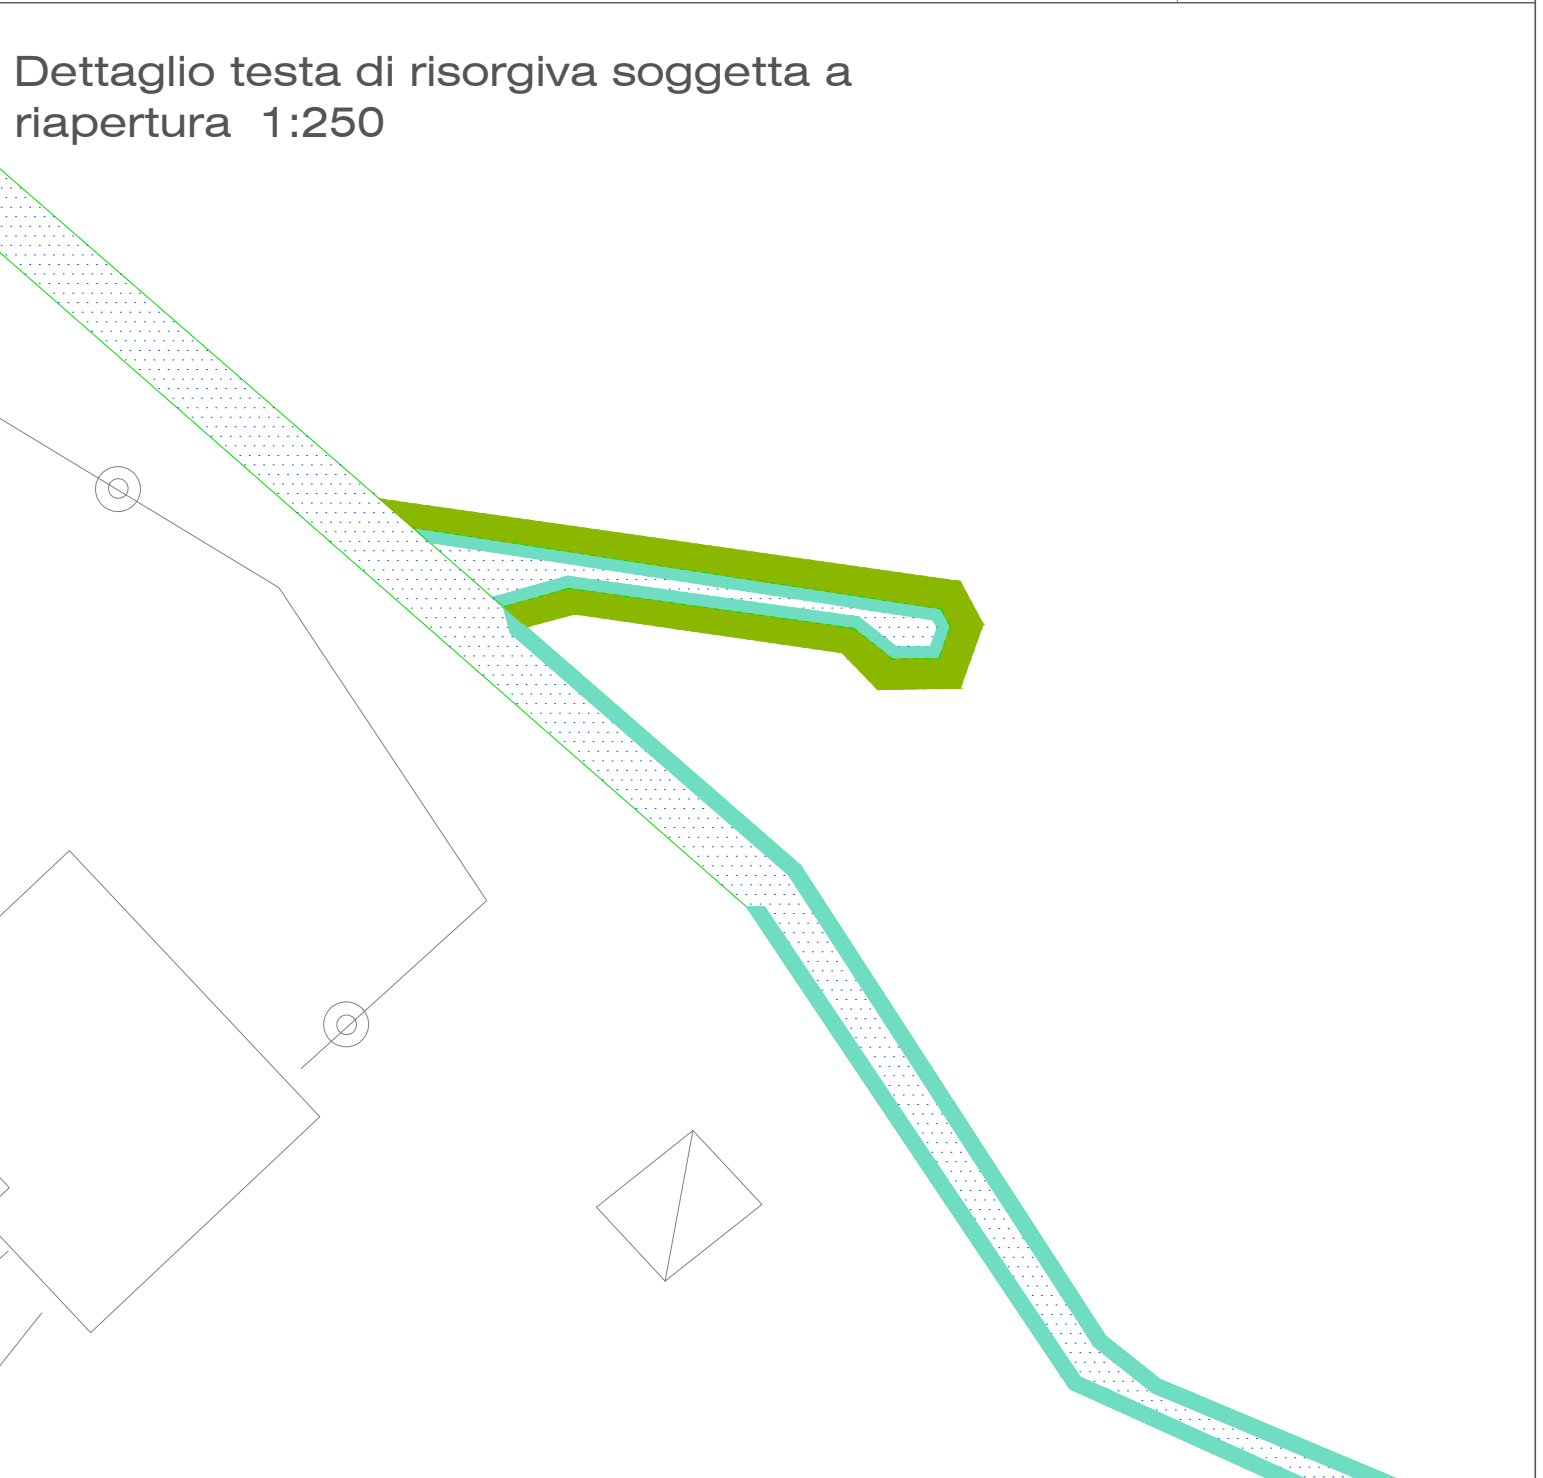


Tabella riassuntiva delle superfici

Tipo	Sup in m2	N° Piante
AREE Tipo A_Impianto Bosco(1)	384	115
AREE Tipo B_Siepe (1)	33	13
AREE Tipo D_Prato umido (3+5)		
AREE Tipo E_Fitodepurazione(3+5+1)		
AREE Tipo C_Nemorali (2)	310	1085
AREE Tipo F_Igrofile (3)	793	793
AREE Tipo G_Acquatiche (4)	1.374	550
TOT	2.894	2.556