

LEGENDA

- Direzione acqua
- Polle
- Tubi
- Punti di osservazione
- Pannelli didattici e informativi

- AREE Tipo A_Impianto bosco (1)
- AREE Tipo B_Infoltimento siepe (1)
- AREE Tipo C_Piantagione con specie Nemorali (2)
- AREE Tipo D_Realizz. prato umido (3+5)
- AREE Tipo E_Realizz. area di fitodepurazione(3+5+1)
- AREE Tipo F_Impianto specie igrofile (3)
- AREE Tipo G_Impianto specie acquatiche (4)
- Percorso pedonale
- Ponti
- Specifiche di progetto
- Sassi e massi
- Deflettore
- Costrittore

Progetto Life Risorgive LIFE 14 NAT/IT/000938



Tavola
Roggia Rozzolo
Tipo intervento
Manutenzione capofonte
Riqualificazione Capofonte (Int. Tipo "B1")
Proposta: riqualificazione asta (Int. Tipo "B2")

Numero risorgive
CR 30, CR 31

Tav. N.
4

Data
01/06/2016


Aggiornamenti

Progettisti
Dott. Nat. Giovanni La Piana
Dott. Biol. Stefano Salvati
Dott. For. Artolozzi Silvia


Prima variante 31/03/2017




Visione di insieme 1:1000

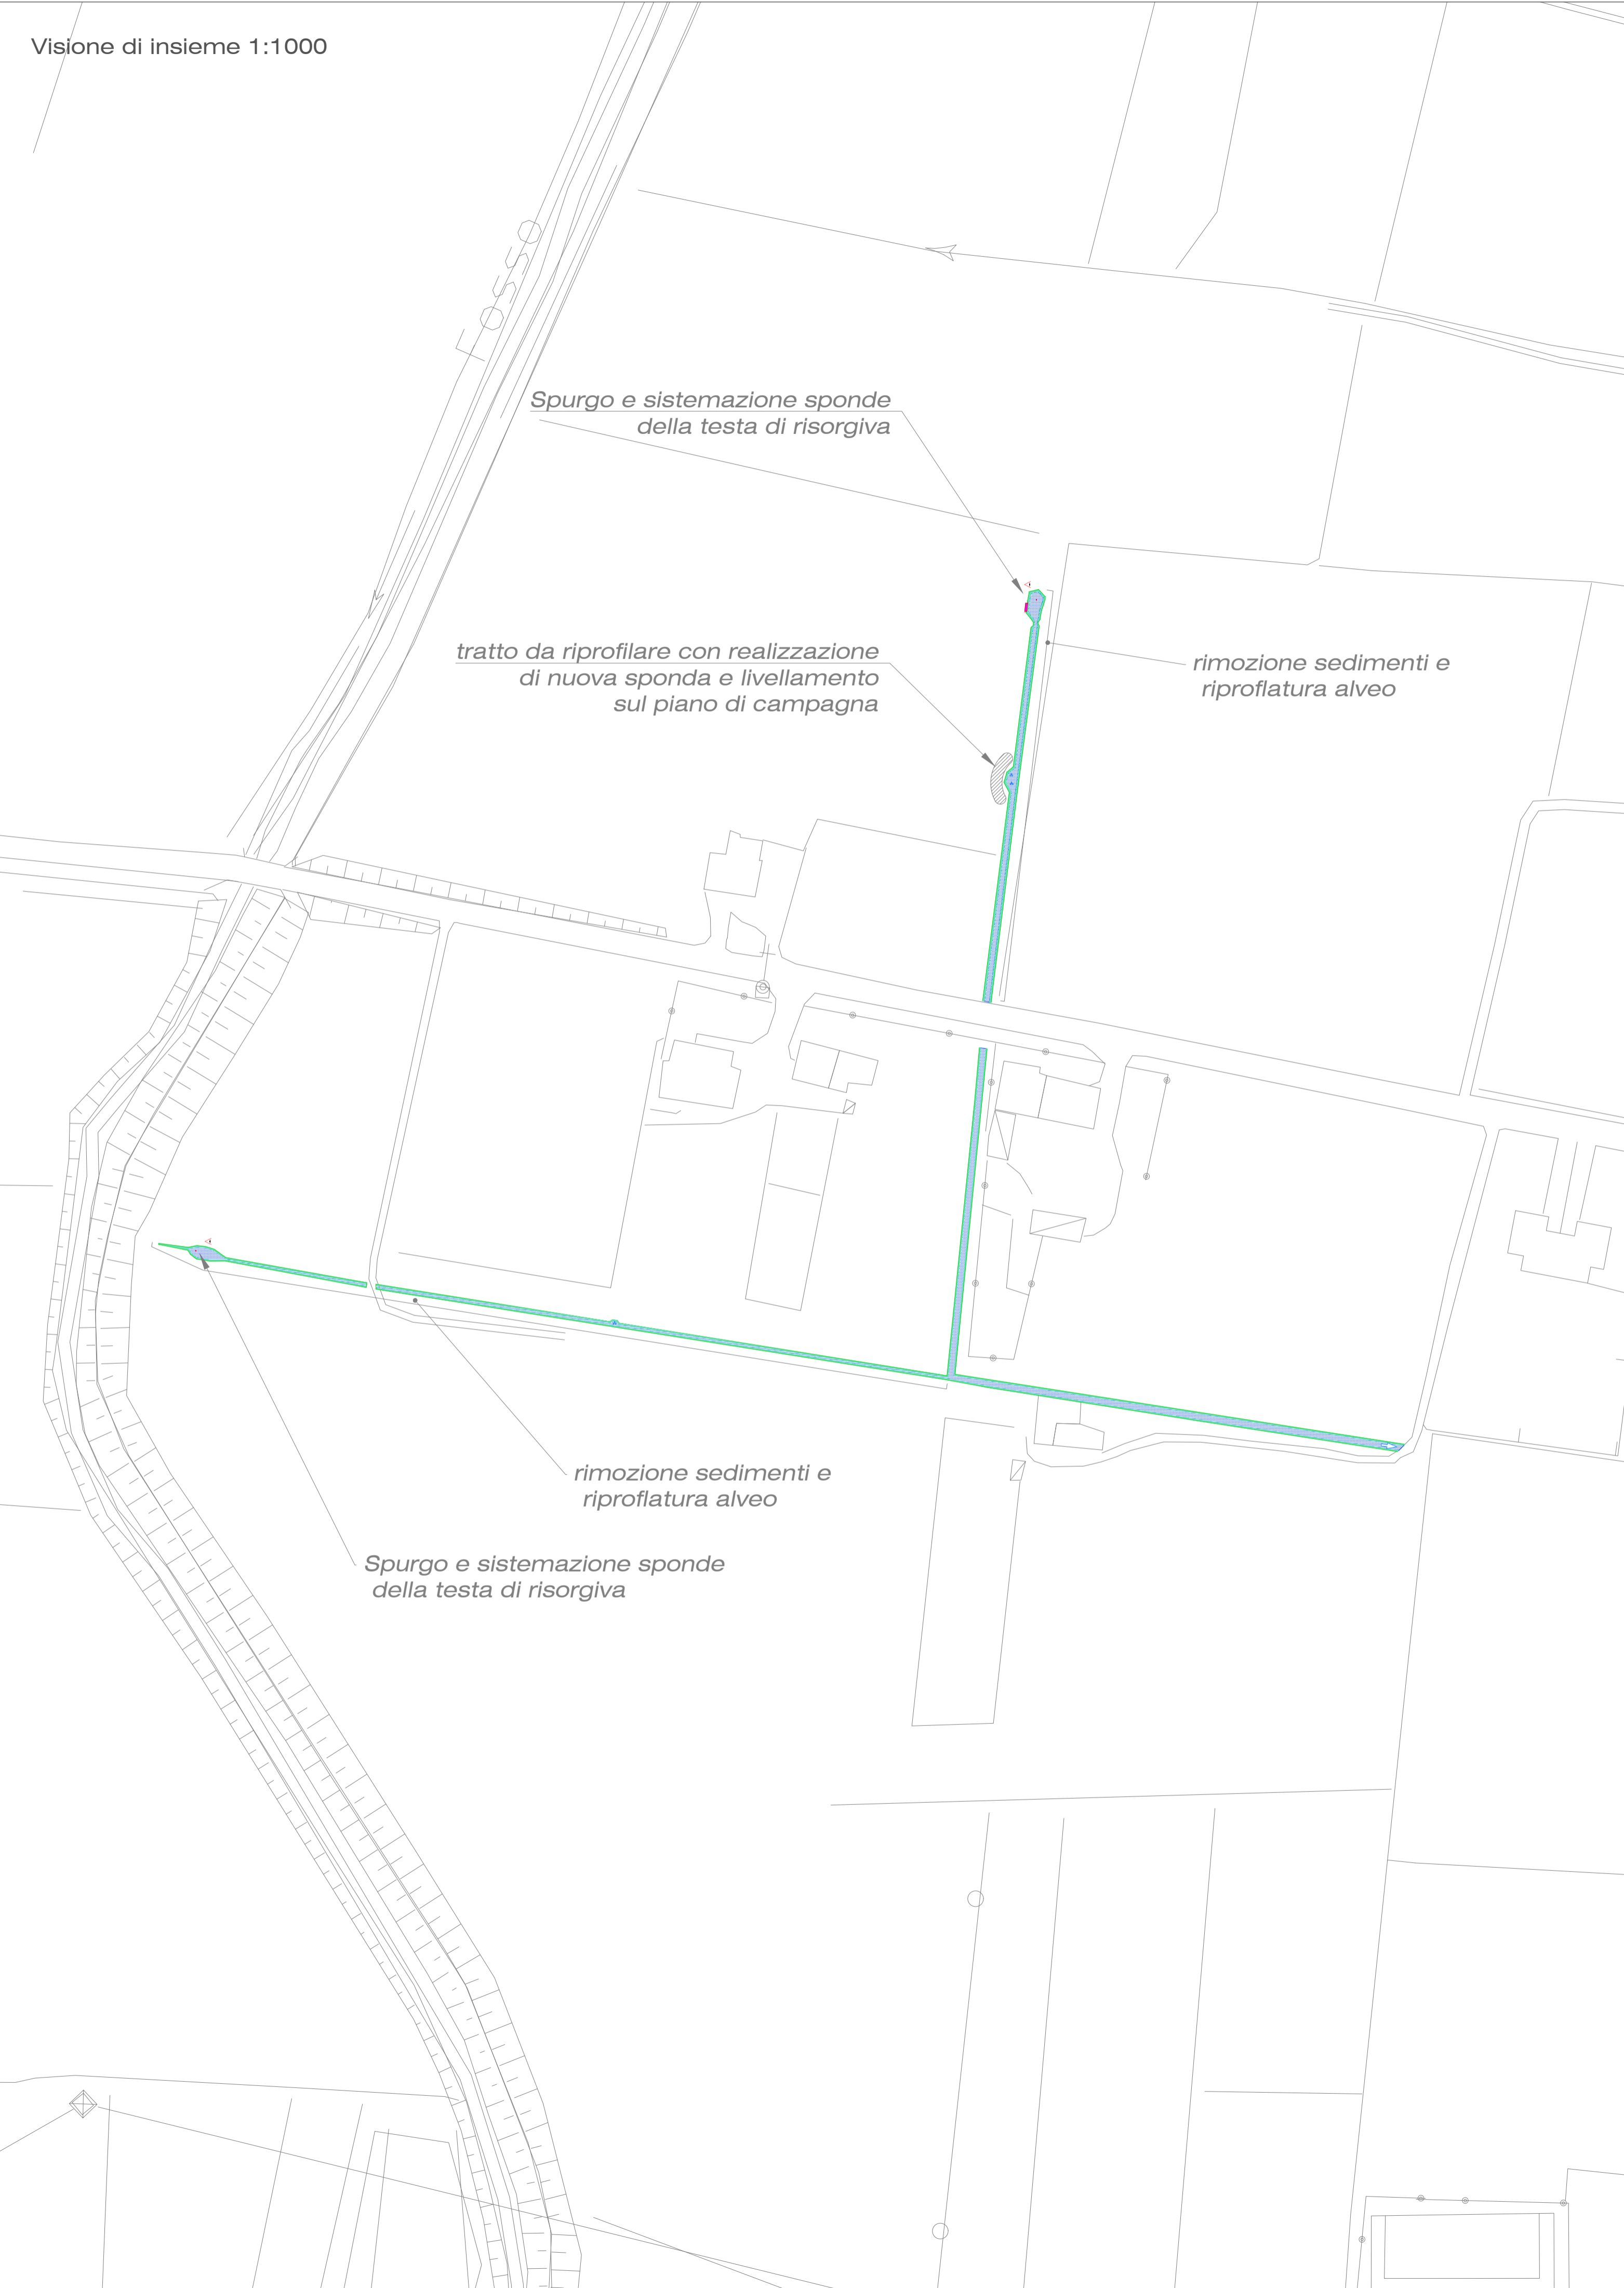


Dettaglio teste di risorgiva 1:250

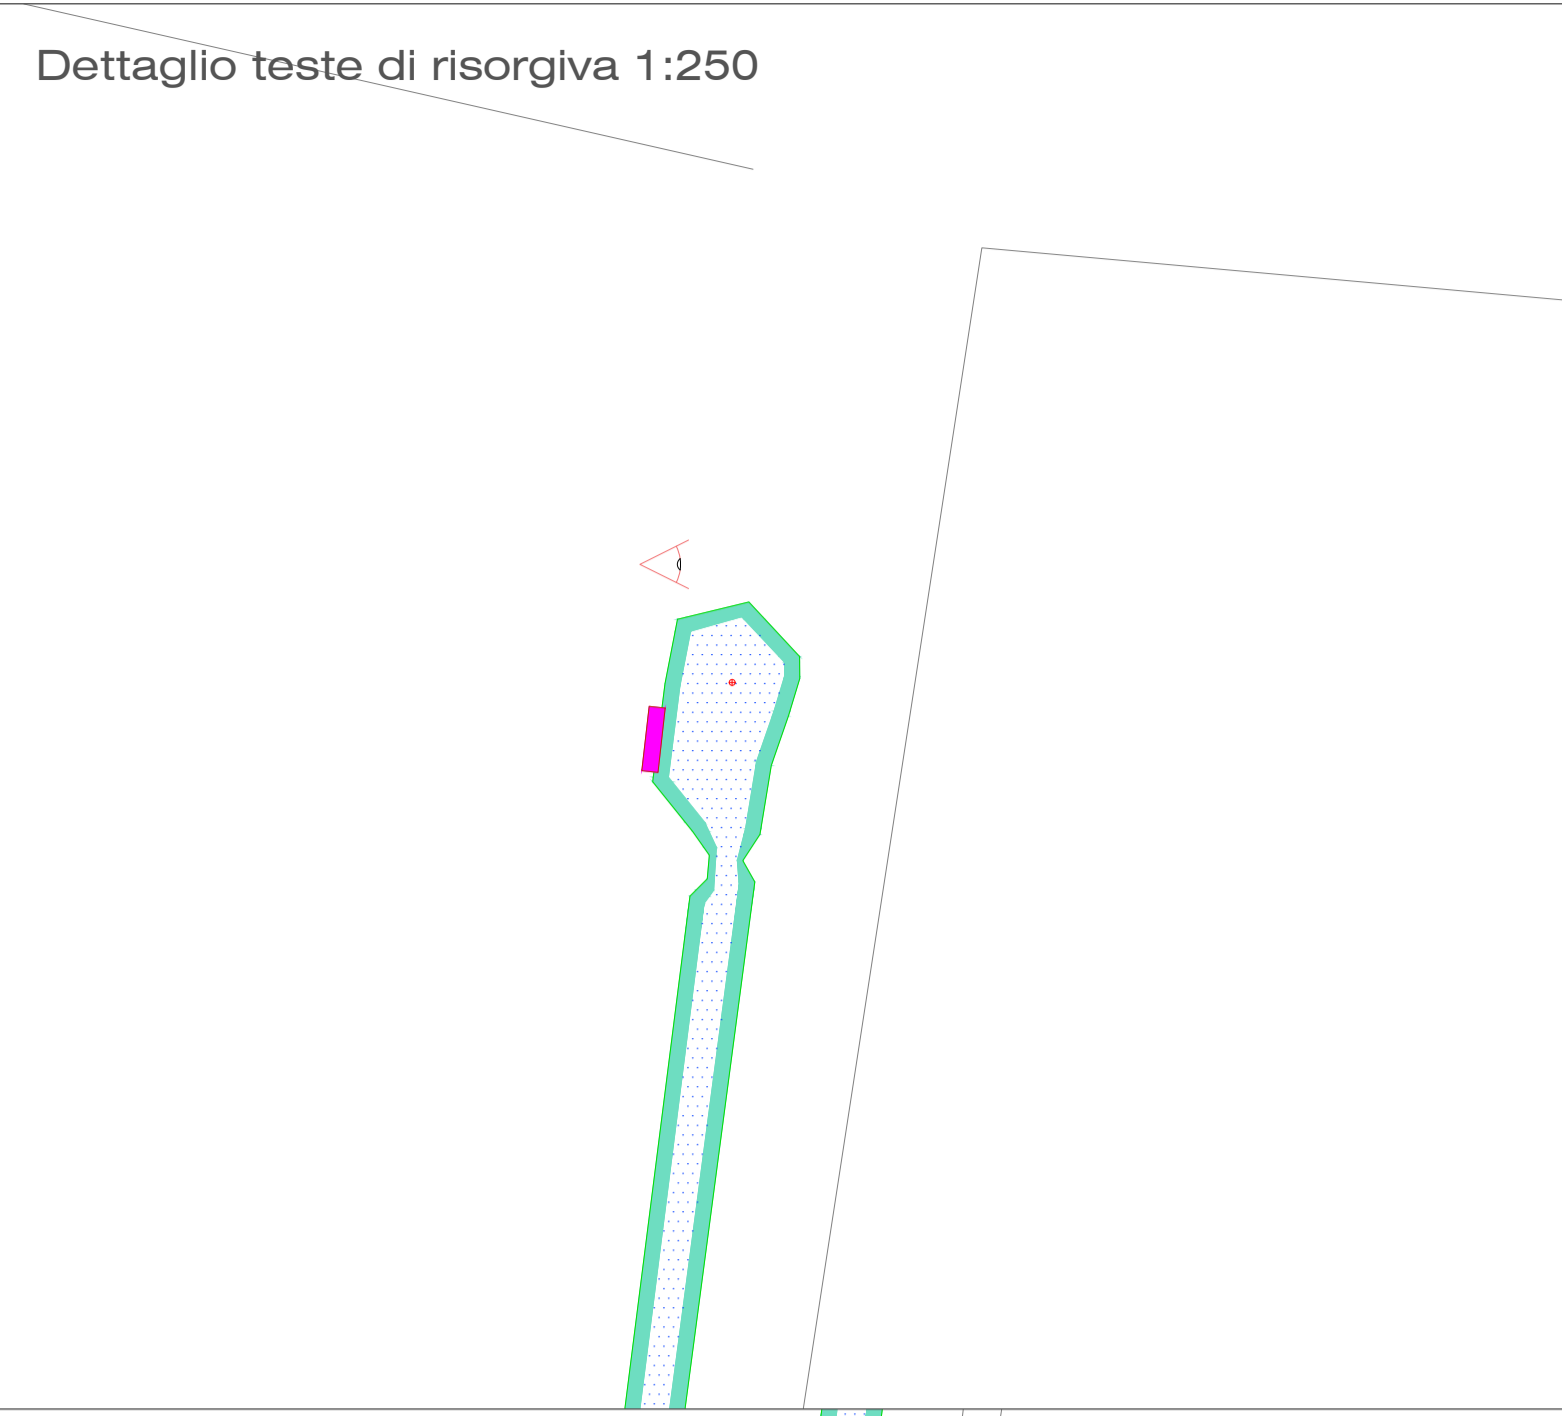

Dettaglio risorgiva lungo la roggia 1:250

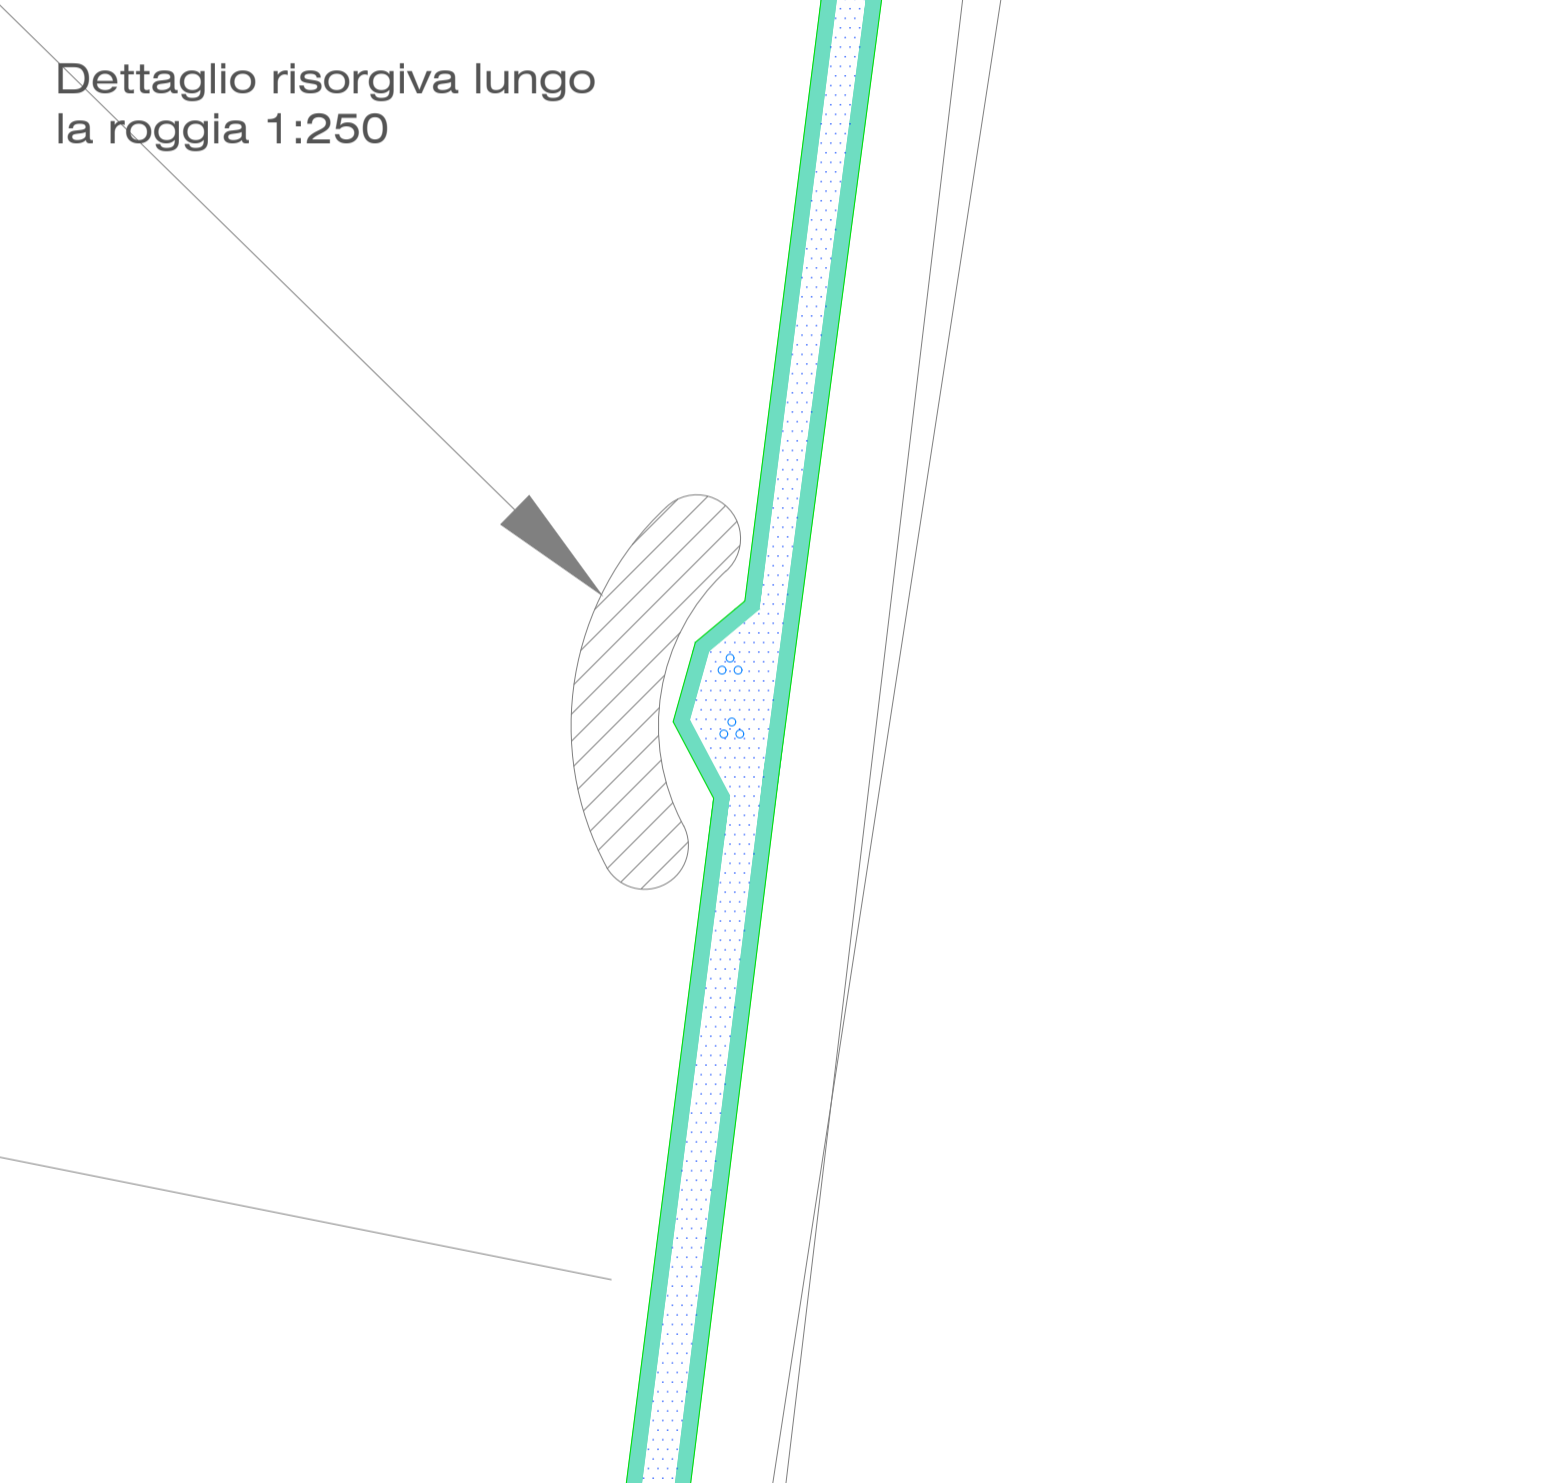

Dettaglio testa di risorgiva 1:250

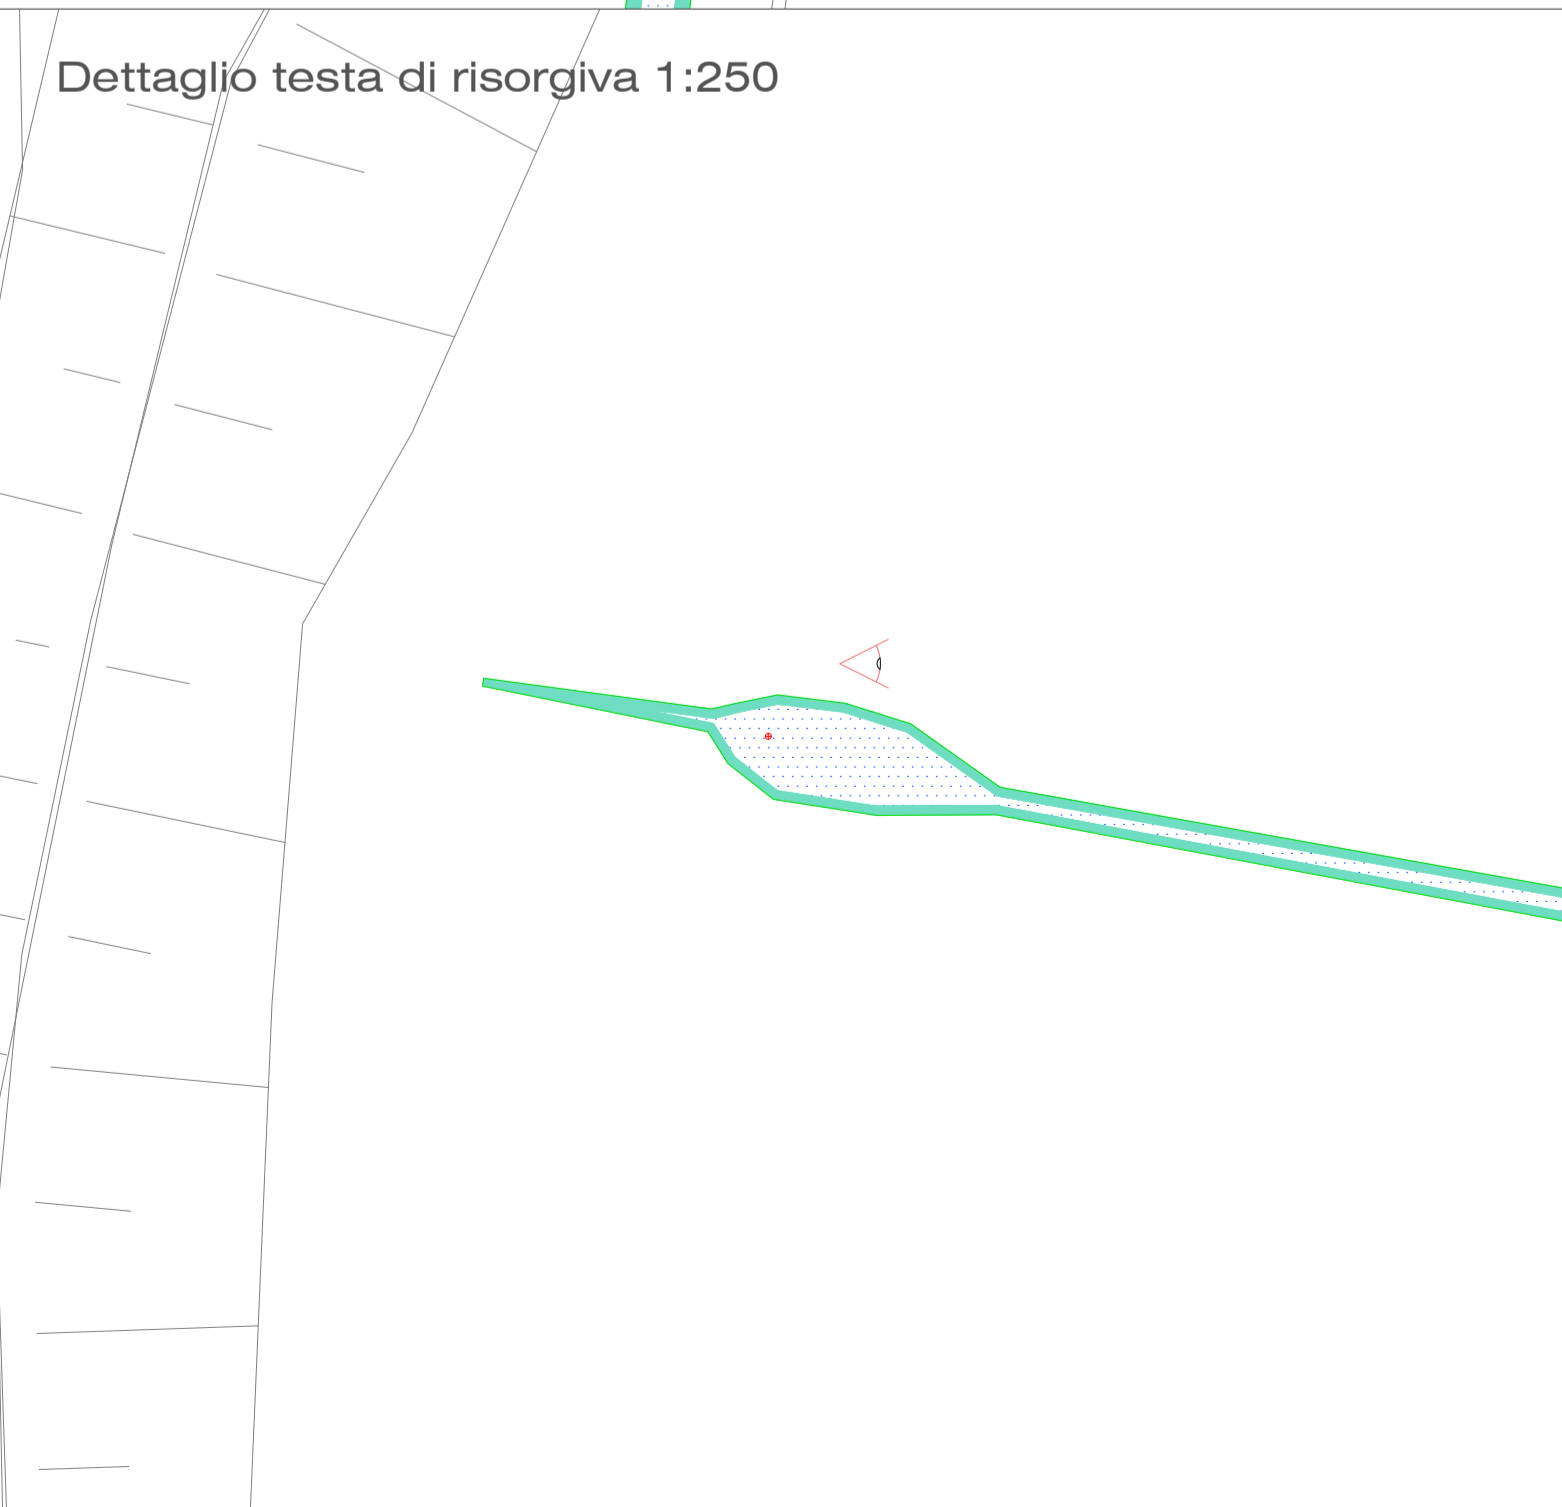

Dettaglio risorgive ed interventi 1:4000



Corografia generale 1:2000

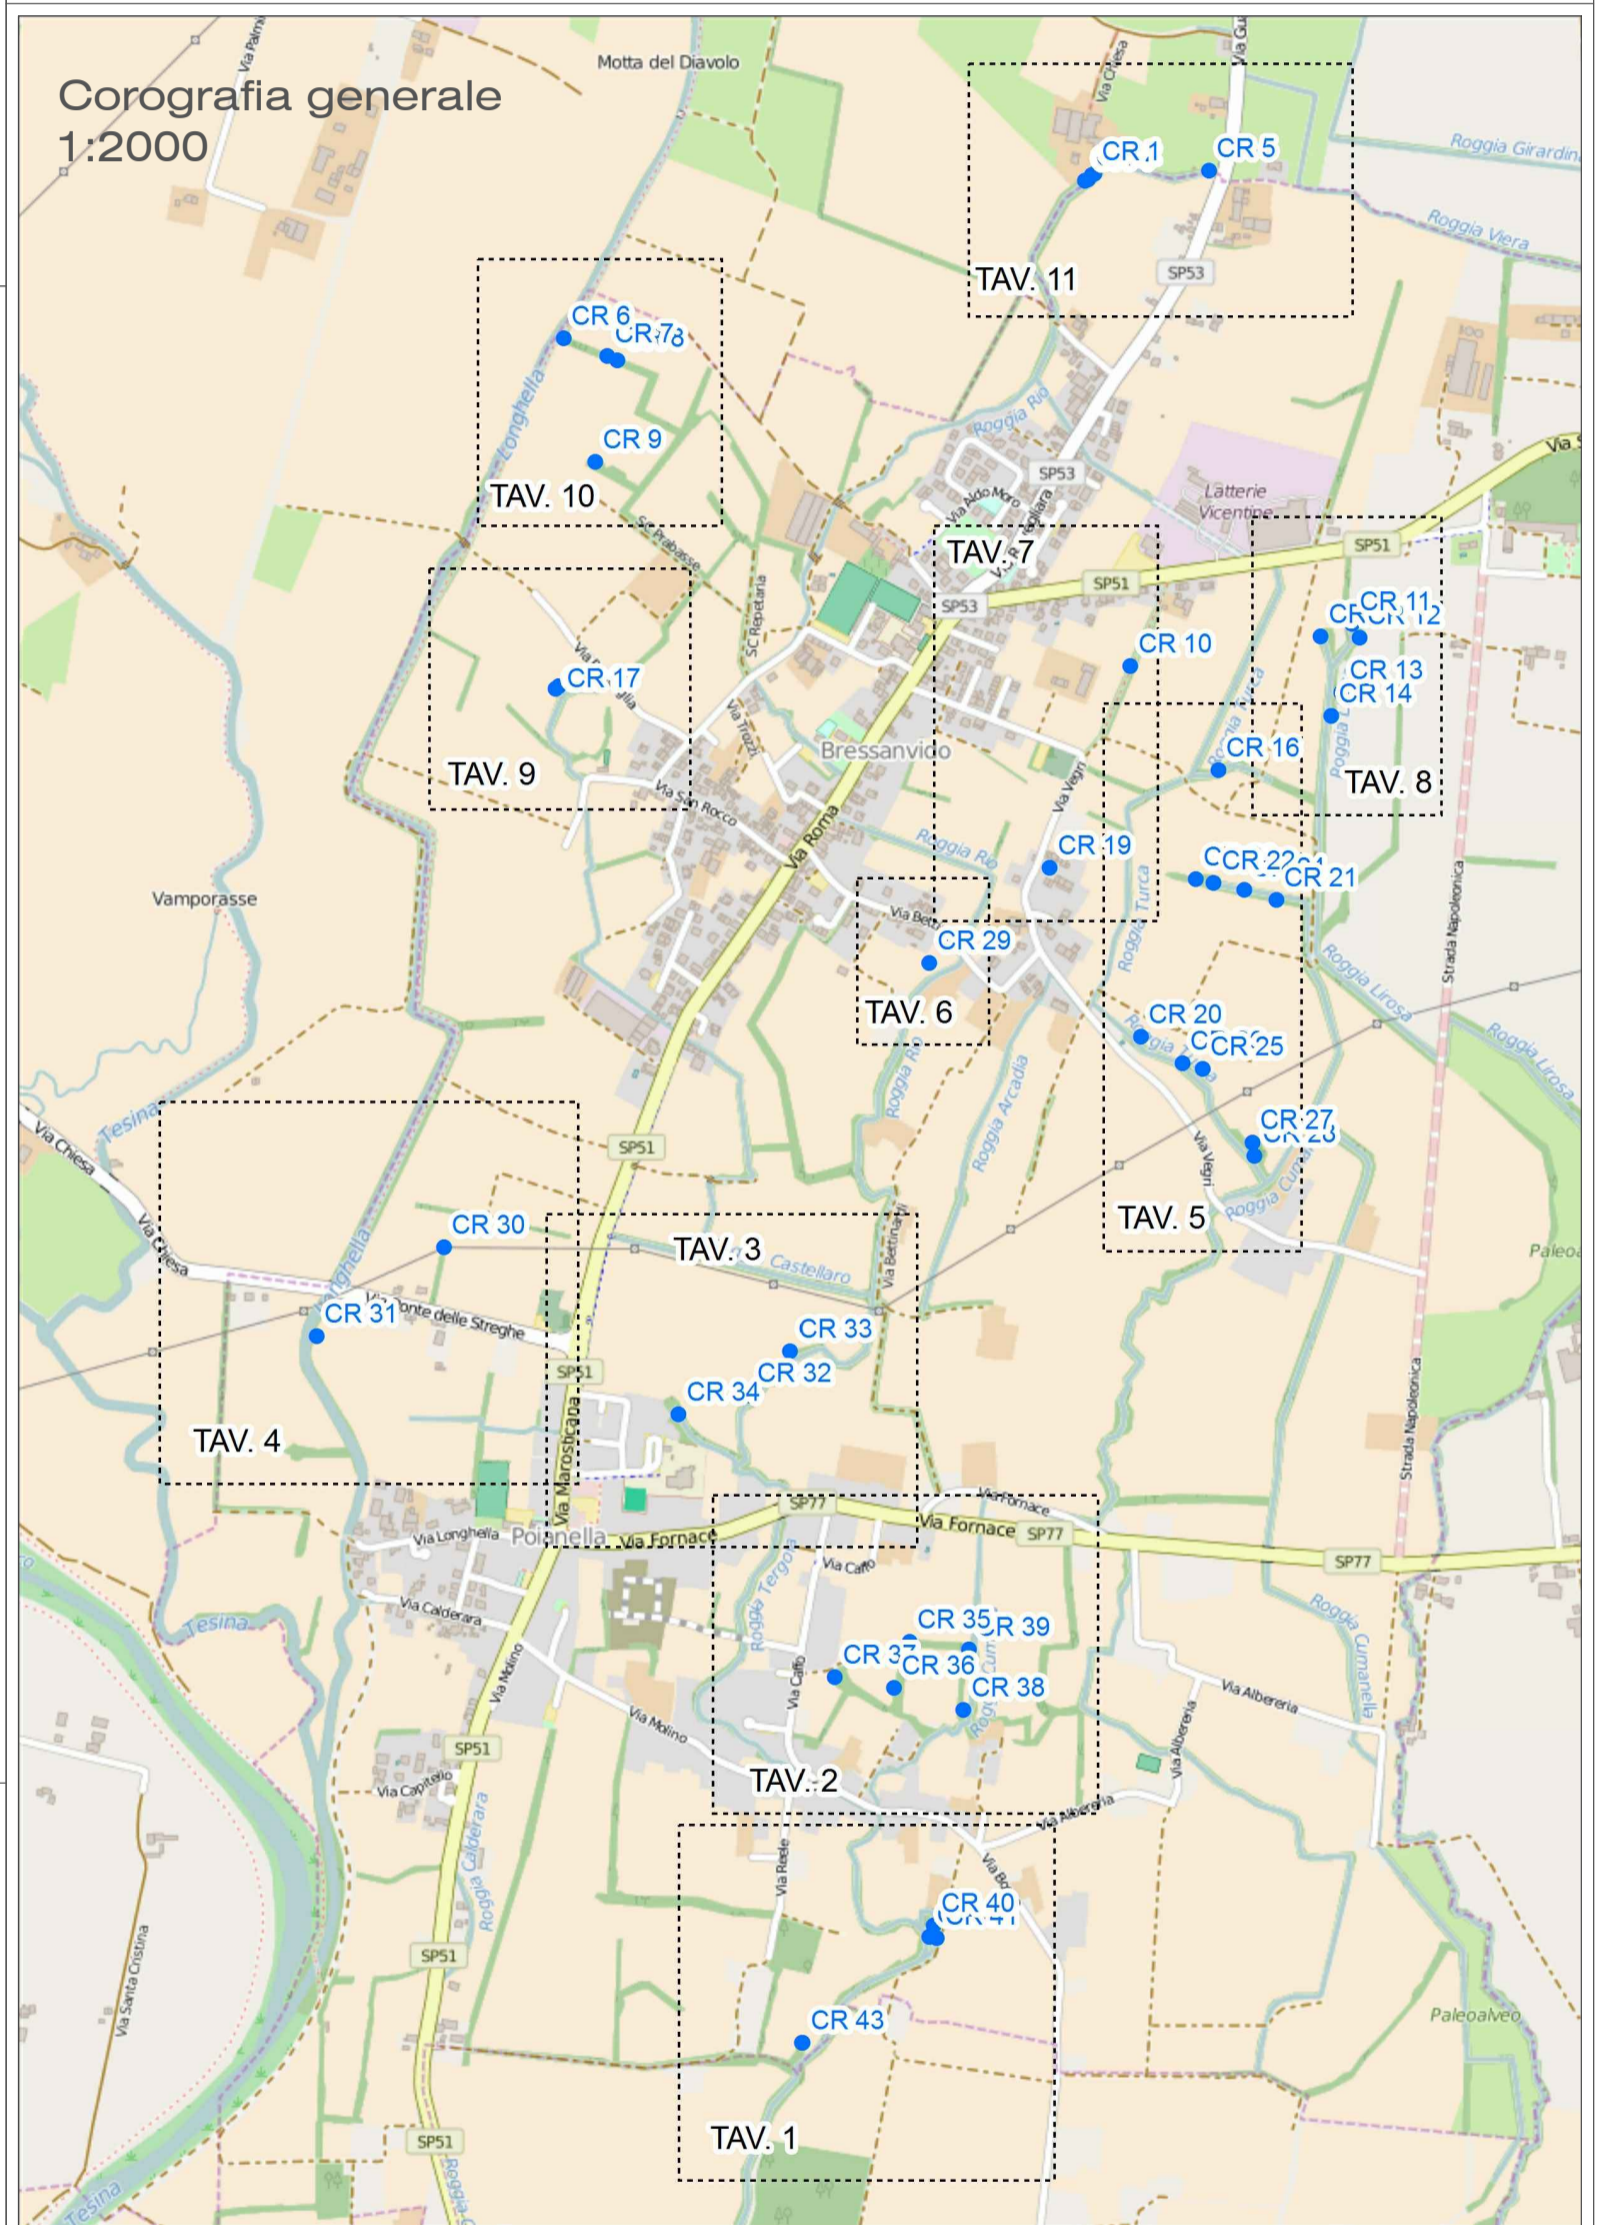


Tabella riassuntiva delle superfici

Tipo	Sup in m ²	N° Piante
AREE Tipo A_Impianto Bosco(1)		
AREE Tipo B_Siepe (1)		
AREE Tipo D_Prato umido (3+5)		
AREE Tipo E_Fitodepurazione(3+5+1)		
AREE Tipo C_Nemorali (2)	0	0
AREE Tipo F_Igrofile (3)	349	349
AREE Tipo G_Acquatiche (4)	538	108
TOT	887	457